


Kellergeschoß

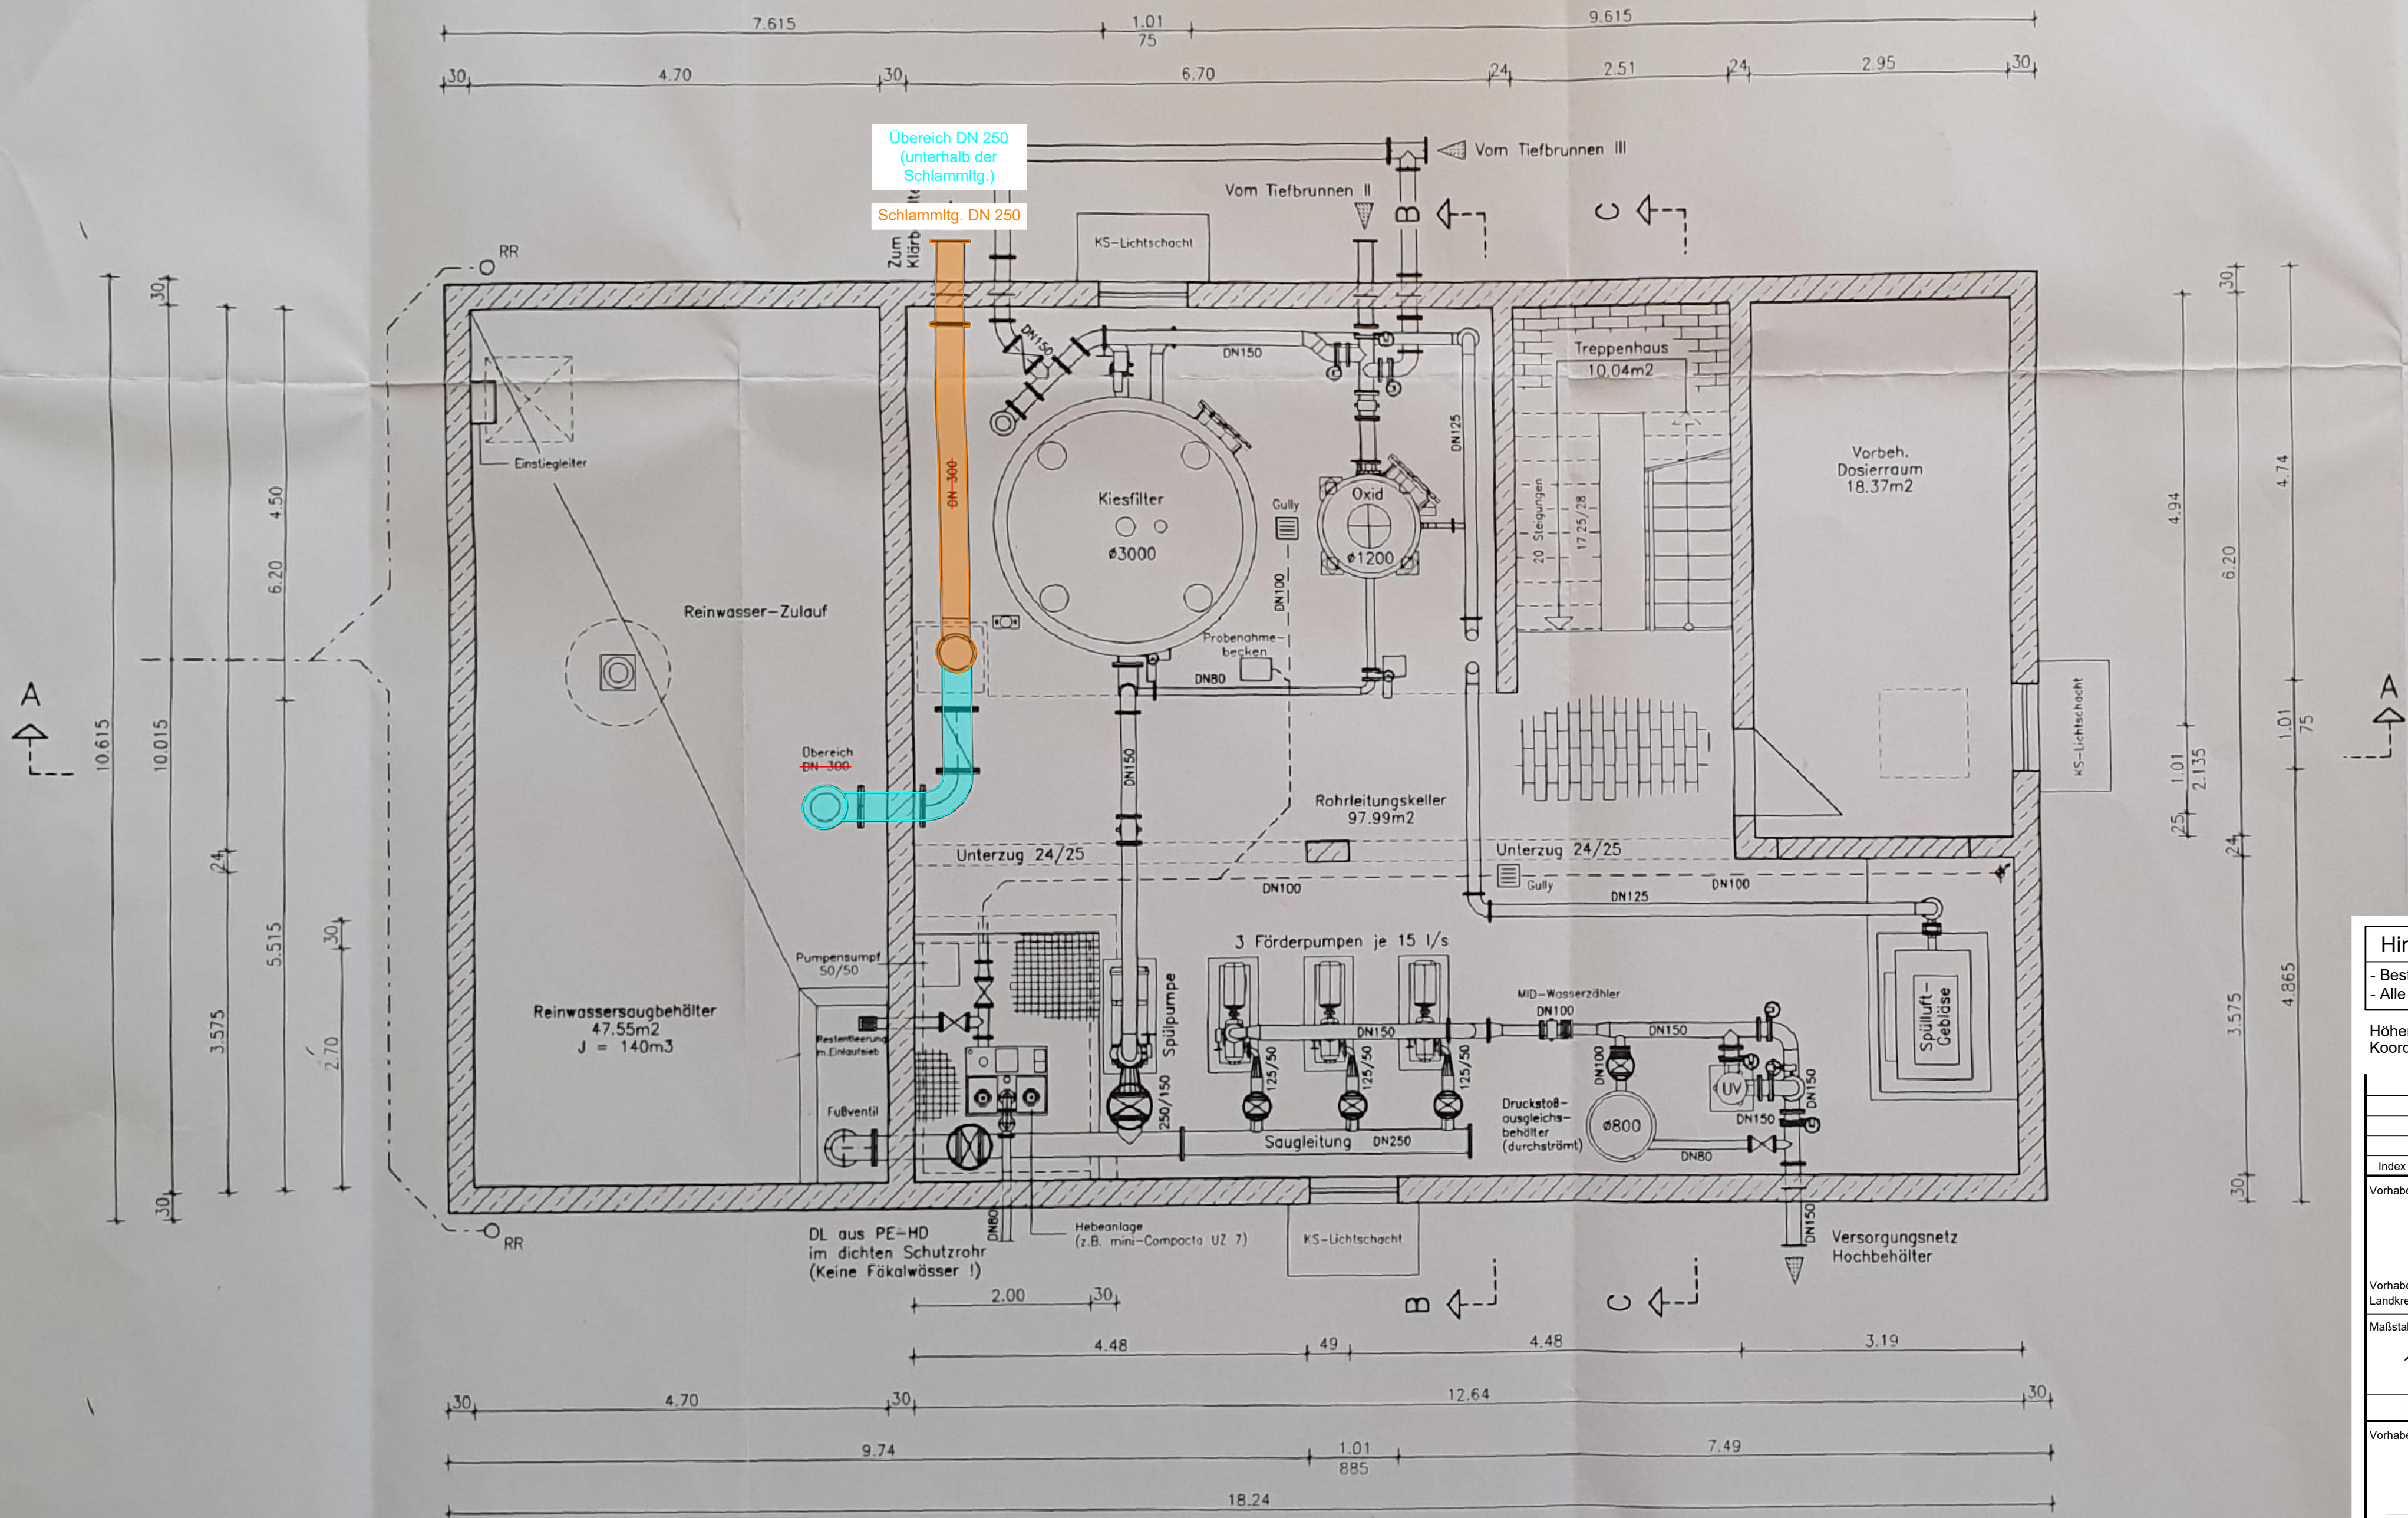

Bauliche Angaben:

Alle Maße sind am Bau zu kontrollieren!

Alle erdberührten Flächen sind mit einem dreimaligen Schutzanstrich zu versehen!

Maschinenfundamente, Rohrsockel, Aussparungen etc. sind nach Angabe der Lieferfirma für Maschinen- bzw. Verfahrenstechnik nach Freigabe durch die Bauoberleitung auszuführen.

St = statisch bedingte Maße werden nach statischer Berechnung angegeben.
Ausführung gem. freigegebenen Schalplänen.

Angaben zur statischen Berechnung:

Verkehrslast für Erdgeschoßdecke	2,0 KN/m²
Verkehrslast für Kellerdecke	5,0 KN/m²
Verkehrslast für Treppe	5,0 KN/m²

Betongüten: DIN 1045, Betongruppe I

Ausgleichsbeton	B 10	Zementgehalt	190 kg/m³ fertigen Beton
unbewehrter Beton	B 15	Zementgehalt	210 kg/m³ fertigen Beton
bewehrter Beton	B 25	Zementgehalt	310 kg/m³ fertigen Beton

Hinweise:

- Bestandsplan übernommen von Philipp Holzmann (Bauaktiengesellschaft Süd) vom Nov. 1999.
- Alle Maße sind vor Baubeginn baulicher Veränderungen zu prüfen.

Höhenbezug: DHHN 16
Koordinatensystem: UTM 32

Index		Änderungen		geändert am	Name	geprüft am	Name
Vorhaben:		Gemeinde Bubenreuth Wasserversorgungsanlage hier: Wasserrecht der TWA				Proj.-Nr.	S1248_005
						Anl.-Nr.	4
						Plan-Nr.	4.2
Vorhabensträger:		Gemeinde Bubenreuth				Datum	Name
Landkreis:		Erlangen-Hochstadt					
Maßstab:	Antrag auf wasserrechtliche Genehmigung					entw.	Juli 25 Claudia Engelhardt
1:50	Bauwerksplan 2					gez.	Juli 25 Marius Jagusch
0,31 m²	Grundriss TWA KG					gepr.	22.07.25
Vorhabensträger:						Entwurfs- verfasser:	BSR SRP SCHNEIDER+PARTNER
						22.07.2025	
(Datum)						(Unterschrift)	(Unterschrift)