




Schnitt B-B

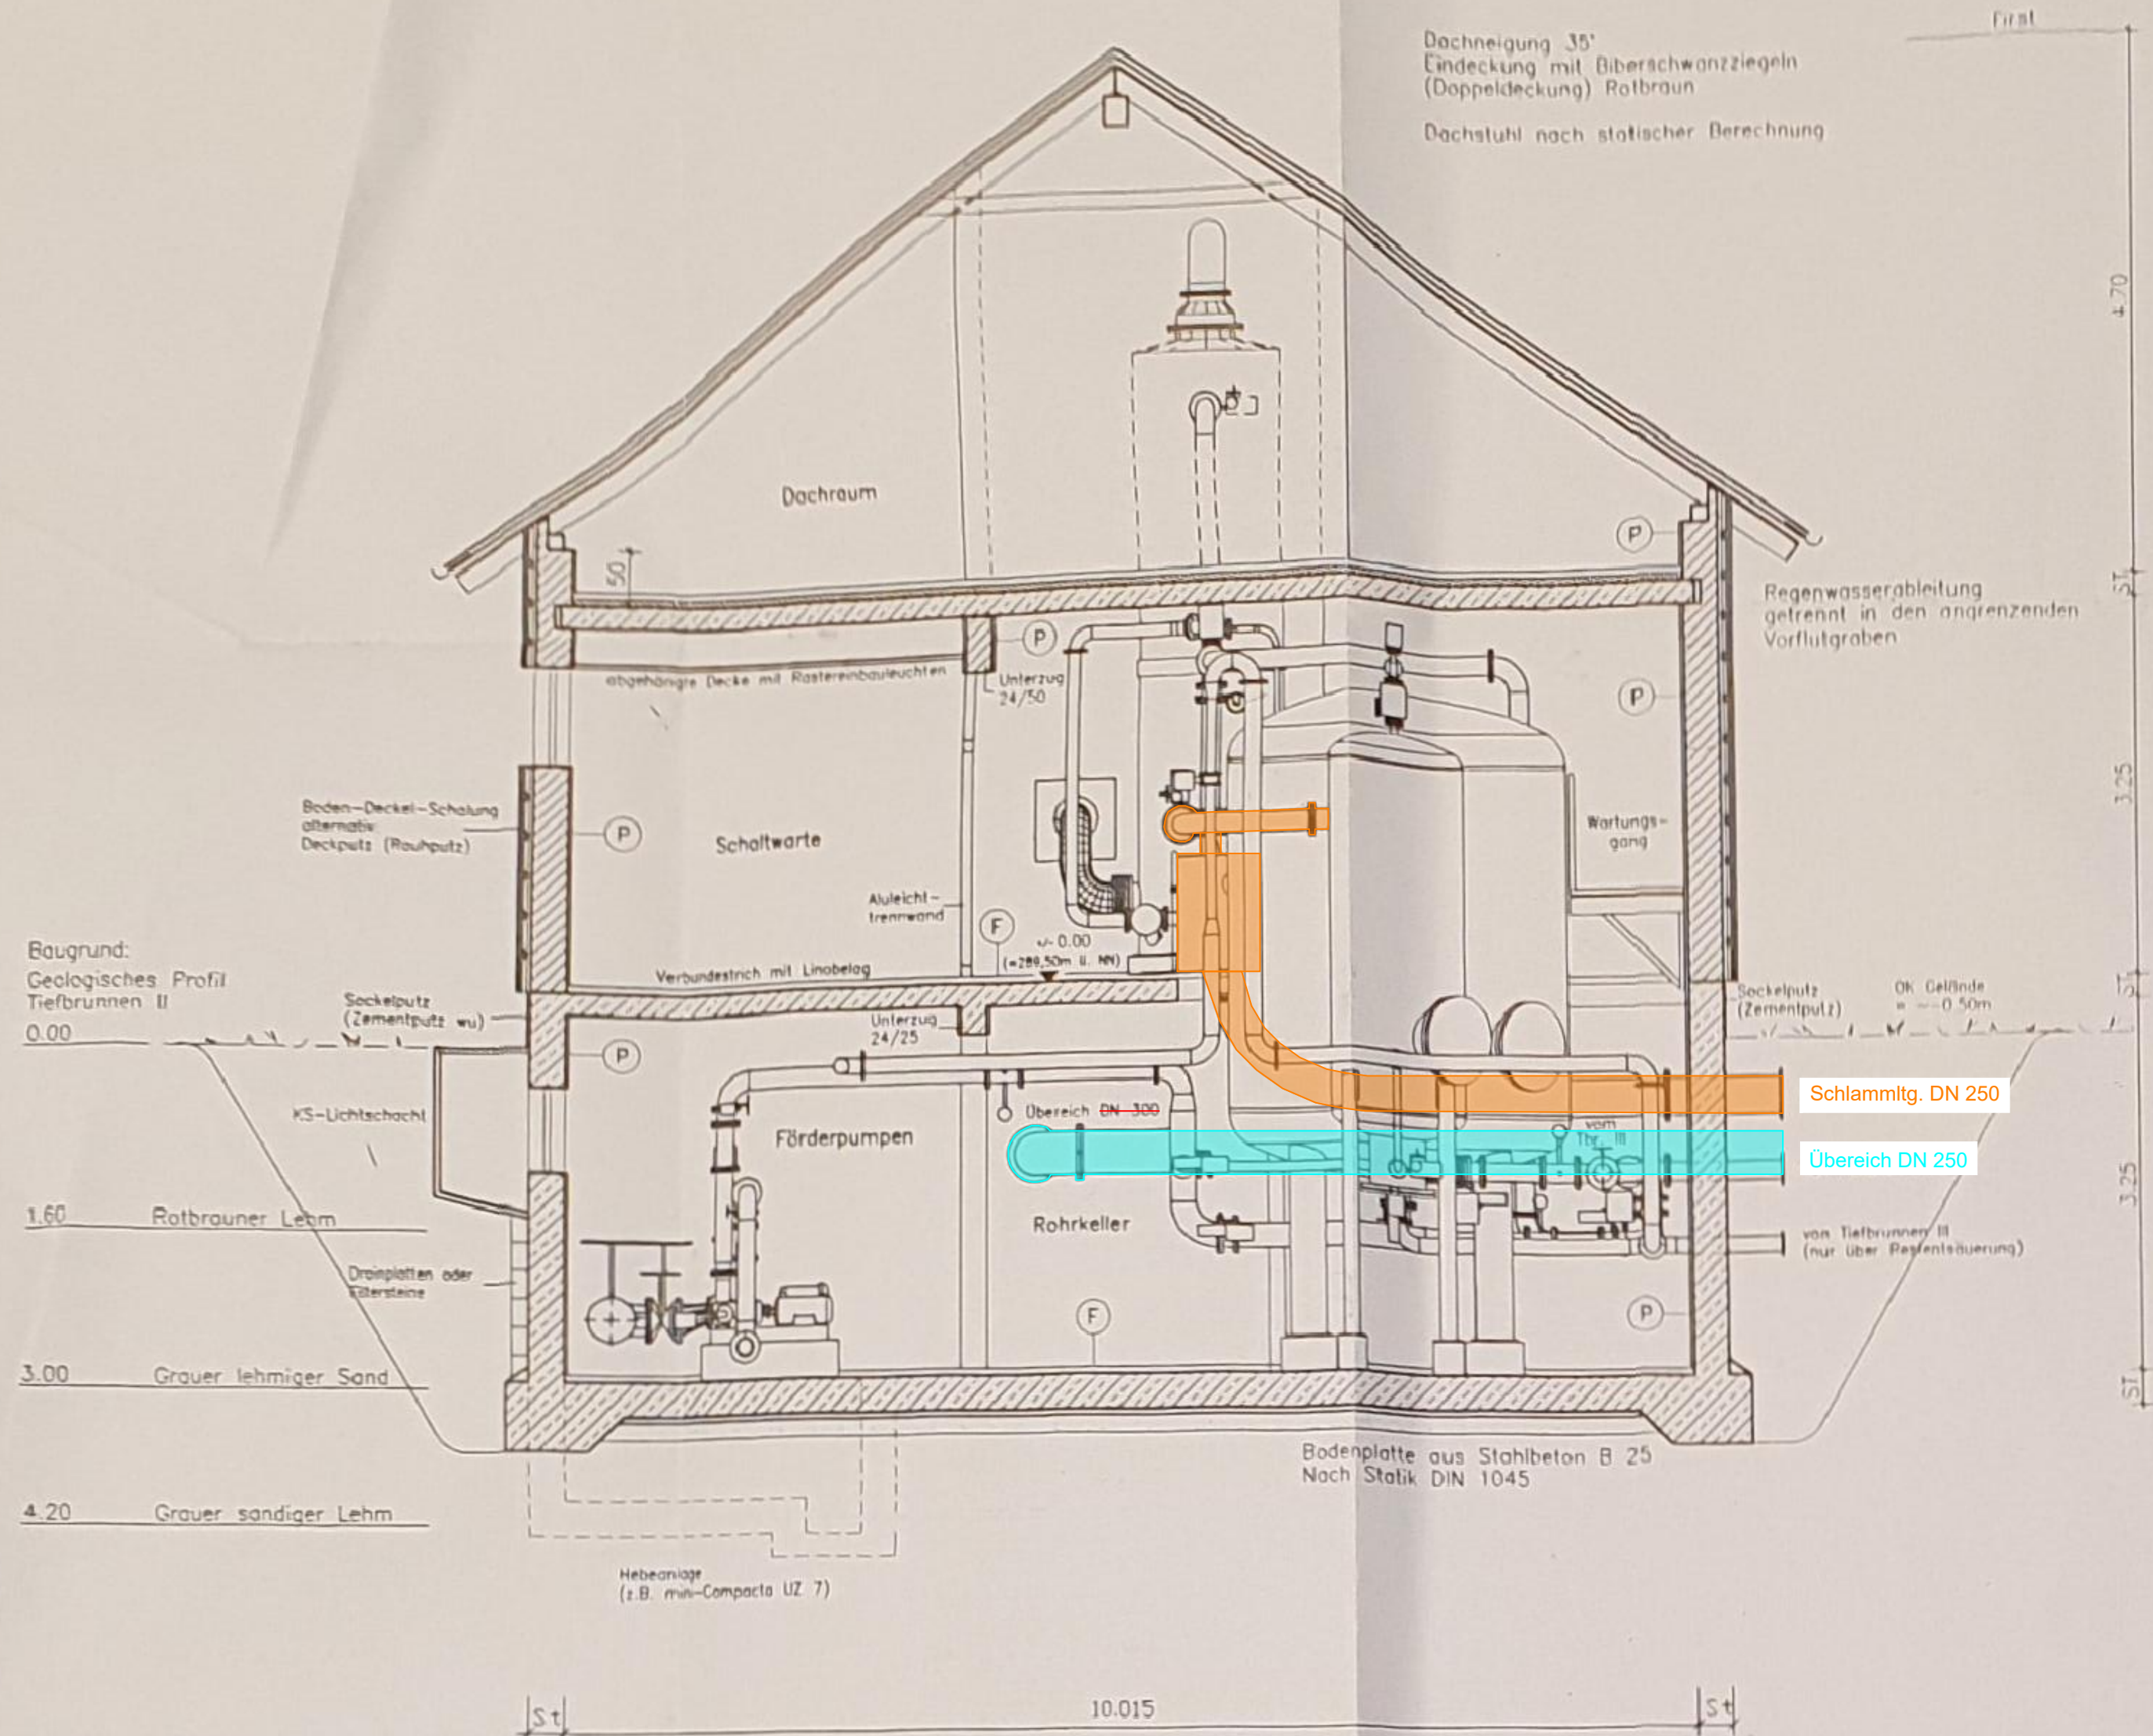

Schnitt C-C

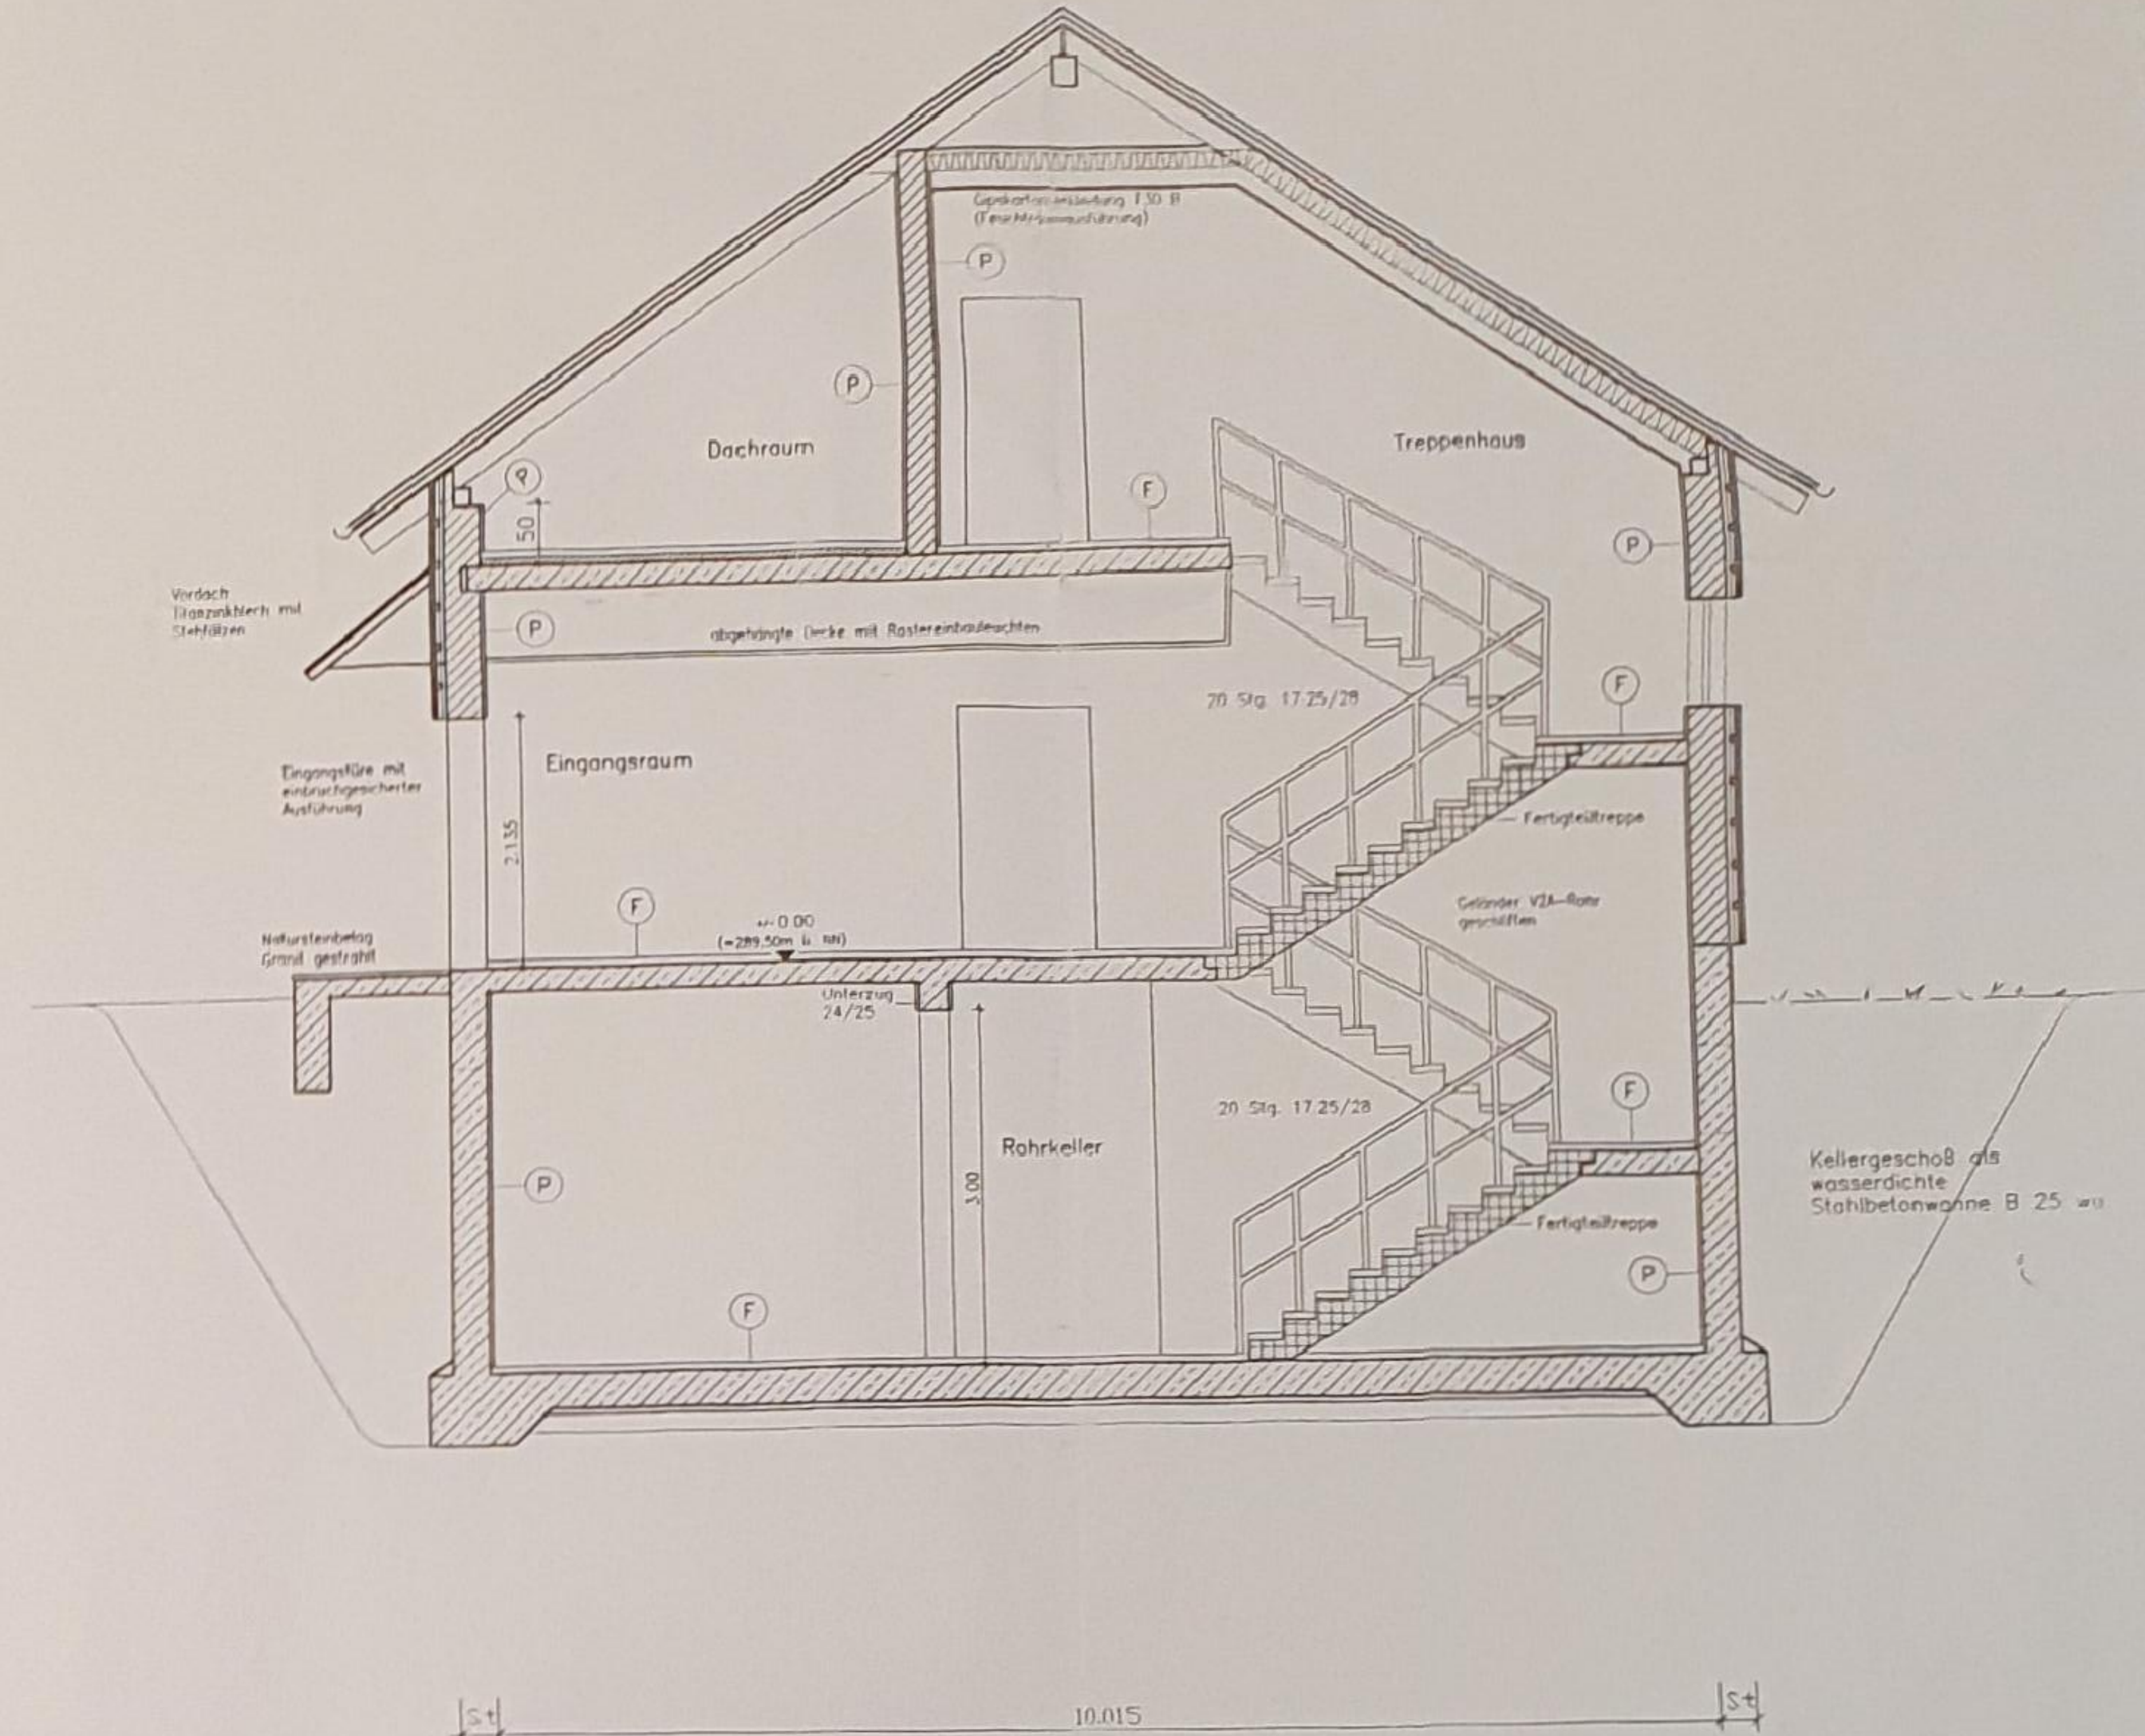

Schnitt A-A

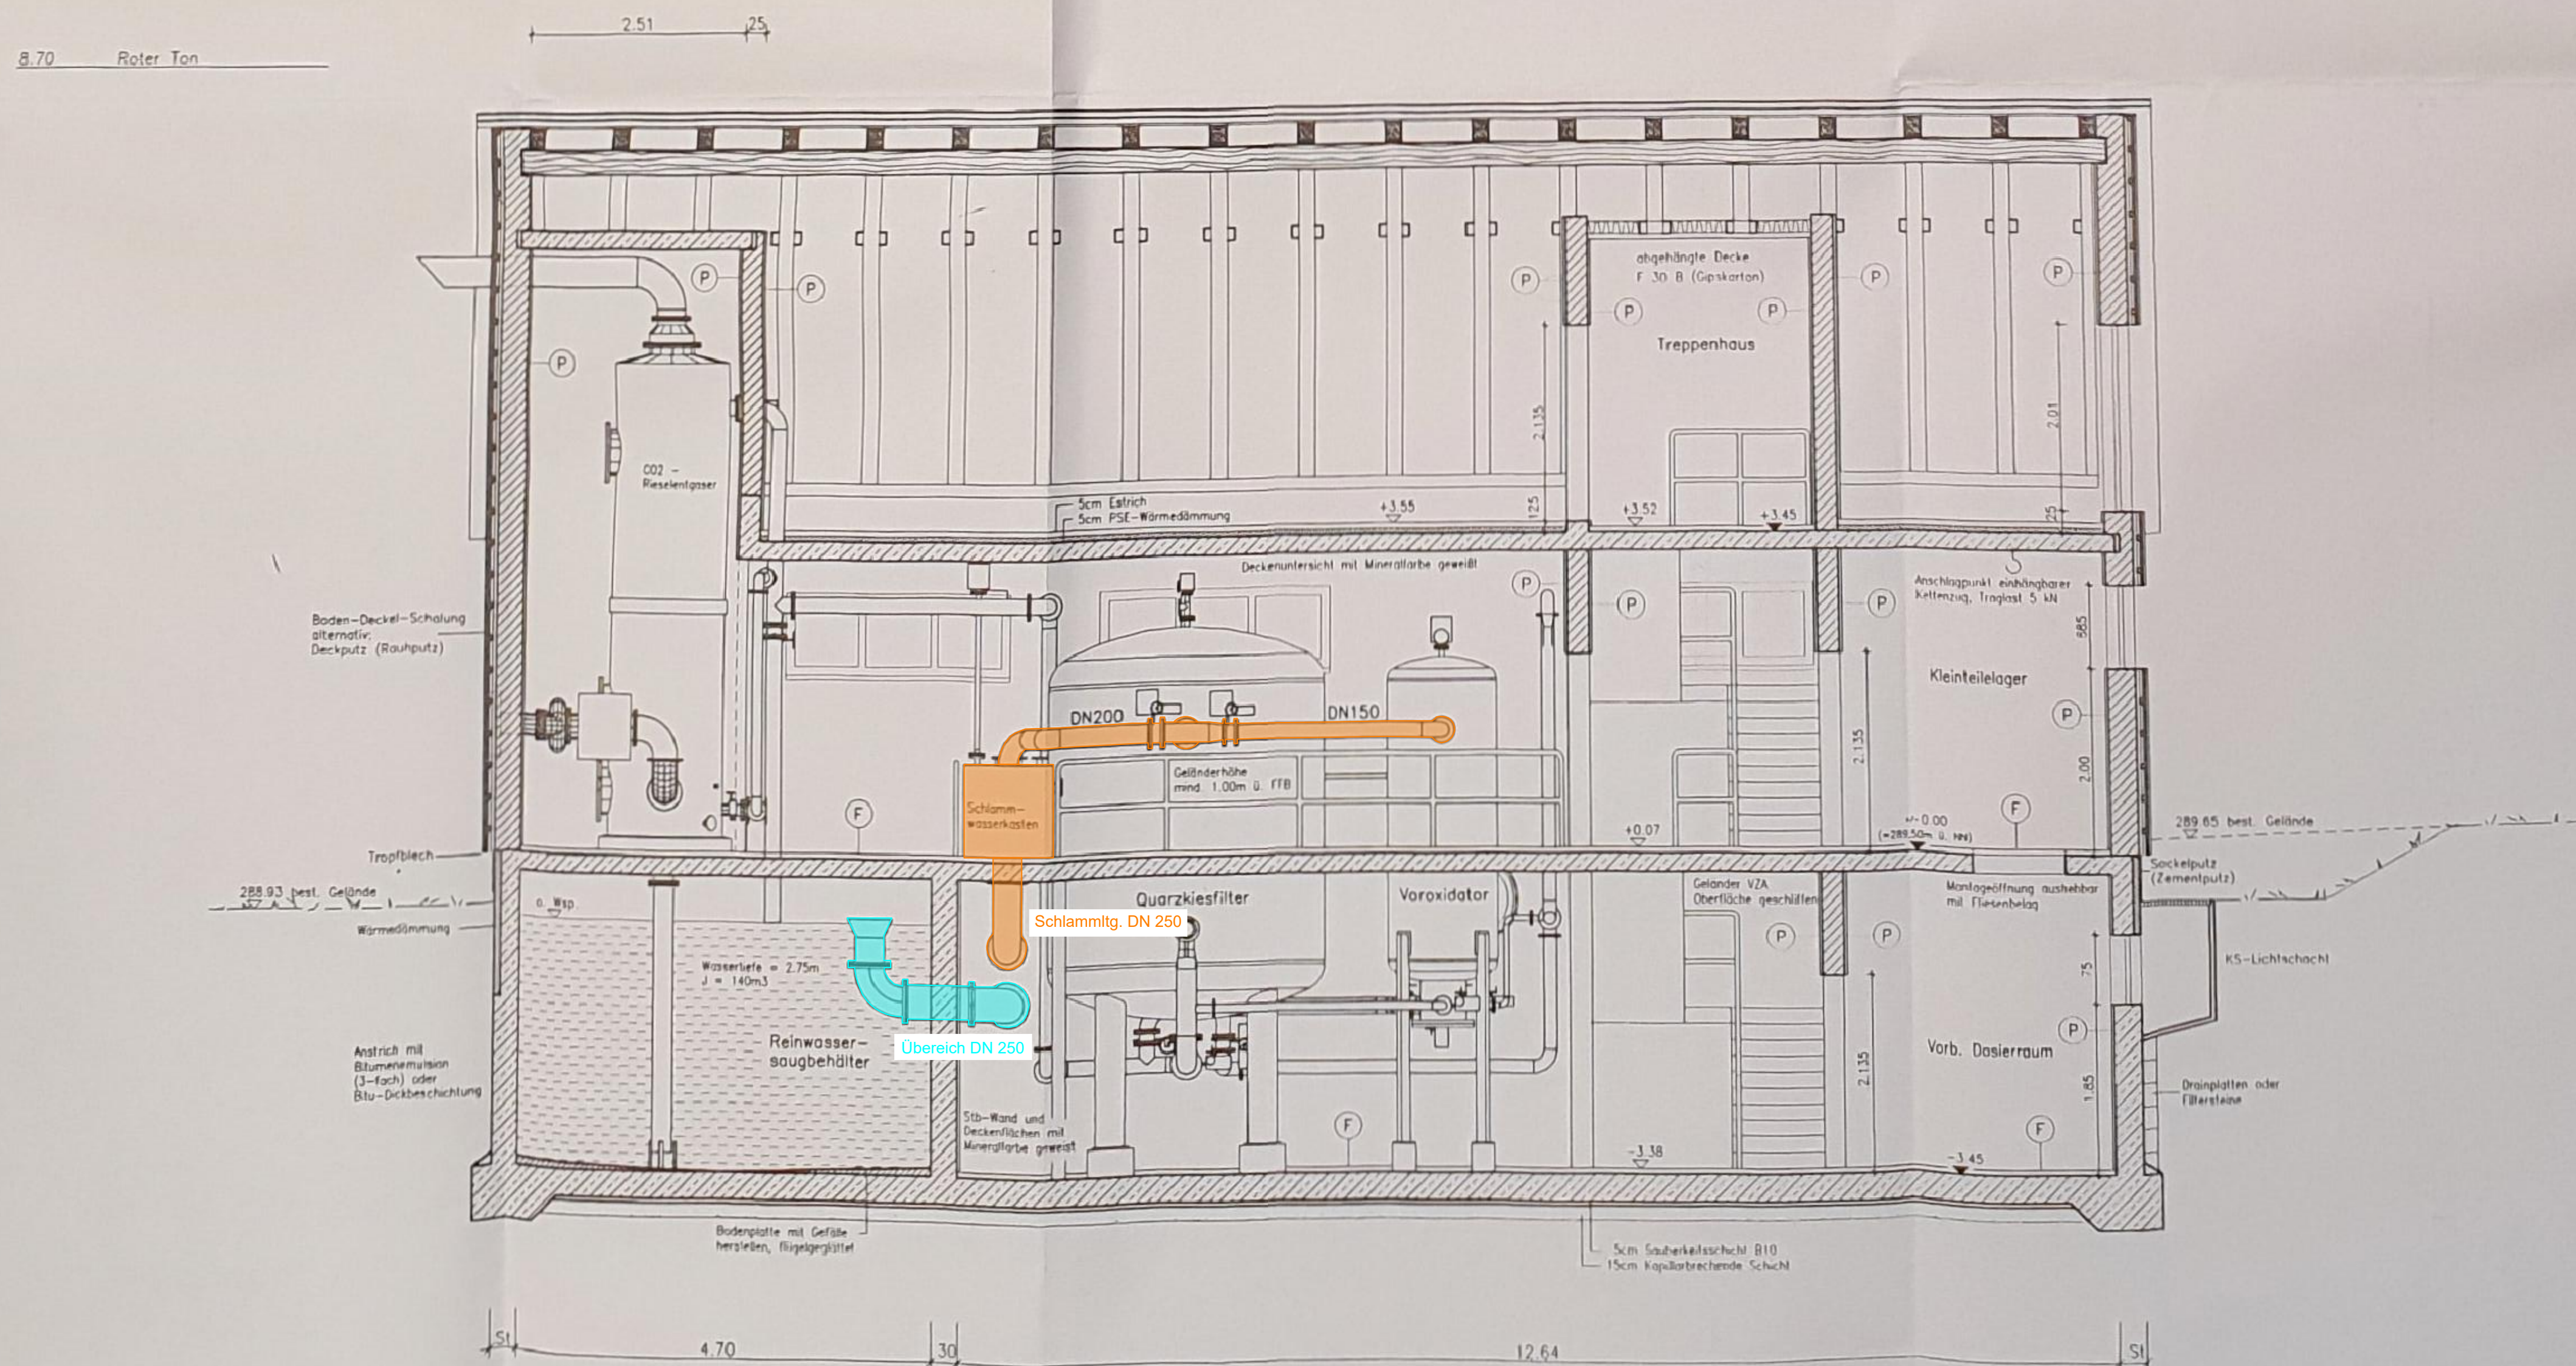

Bauliche Angaben:

Alle Maße sind am Bau zu kontrollieren!

Alle erdberührten Flächen sind mit einem dreimaligen Schutzanstrich zu versehen!

Maschinenfundamente, Rohrsockel, Aussparungen etc.
sind nach Angabe der Lieferfirma für Maschinen- bzw. Verfahrens-
technik nach Freigabe durch die Bauüberleitung auszuführen.

St = statisch bedingte Maße werden nach statischer Berechnung angegeben.
Ausführung gem. freigegebenen Schallplänen.

Angaben zur statischen Berechnung

Verkehrslast für Erdgeschoßdecke 2,0 kN/m²

Verkehrslast für Kellerdecke	5,0 kN/m ²
------------------------------	-----------------------

Verkehrslast für Treppe 5,0 kN/m²

Betongüten: DIN 1045, Betongruppe I

Ausgleichsbeton	B 10	Zementgehalt	190 kg/m ³ fertigen Beton
-----------------	------	--------------	--------------------------------------

unbewehrter Beton	B 15	Zementgehalt	210 kg/m ³ fertigen Betons
bewehrter Beton	B 25	Zementgehalt	310 kg/m ³ fertigen Betons

bewehrter Beton B 25 Zementgehalt 310 kg/m³ fertigen Beton

Maschinen-Aufbereitungsanlage

max. hydraulischer Durchsatz $30\text{l/s} = 108\text{m}^3/\text{h}$

Hinweise:

- Bestandsplan übernommen von Philipp Holzmann (Bauaktiengesellschaft Süd) vom Nov. 1999.
- Alle Maße sind vor Baubeginn baulicher Veränderungen zu prüfen.

Höhenbezug: DHHN 16
Koordinatensystem: UTM 32

Index	Änderungen			geändert am	Name	geprüft am	Name		
Vorhaben:	Gemeinde Bubenreuth Wasserversorgungsanlage hier: Wasserrecht der TWA					Proj.-Nr.	S128_005		
						Anl.-Nr.	4		
						Plan-Nr.	4.3		
Vorhabenträger:	Gemeinde Bubenreuth					Datum	Name		
Landskress:	Erlangen-Hochstadt								
Maßstab:	Antrag auf wasserrechtliche Genehmigung Bauwerksplan 3 Schnitte TWA					entw.	Juli 25	Claudia Engelhardt	
1:50						gez.	Juli 25	Marius Jagusch	
0,60 m²						gespr.	22.07.25		

Entwurfs-
verfasser:

22.07.2025

Datum) (Unterschrift)