


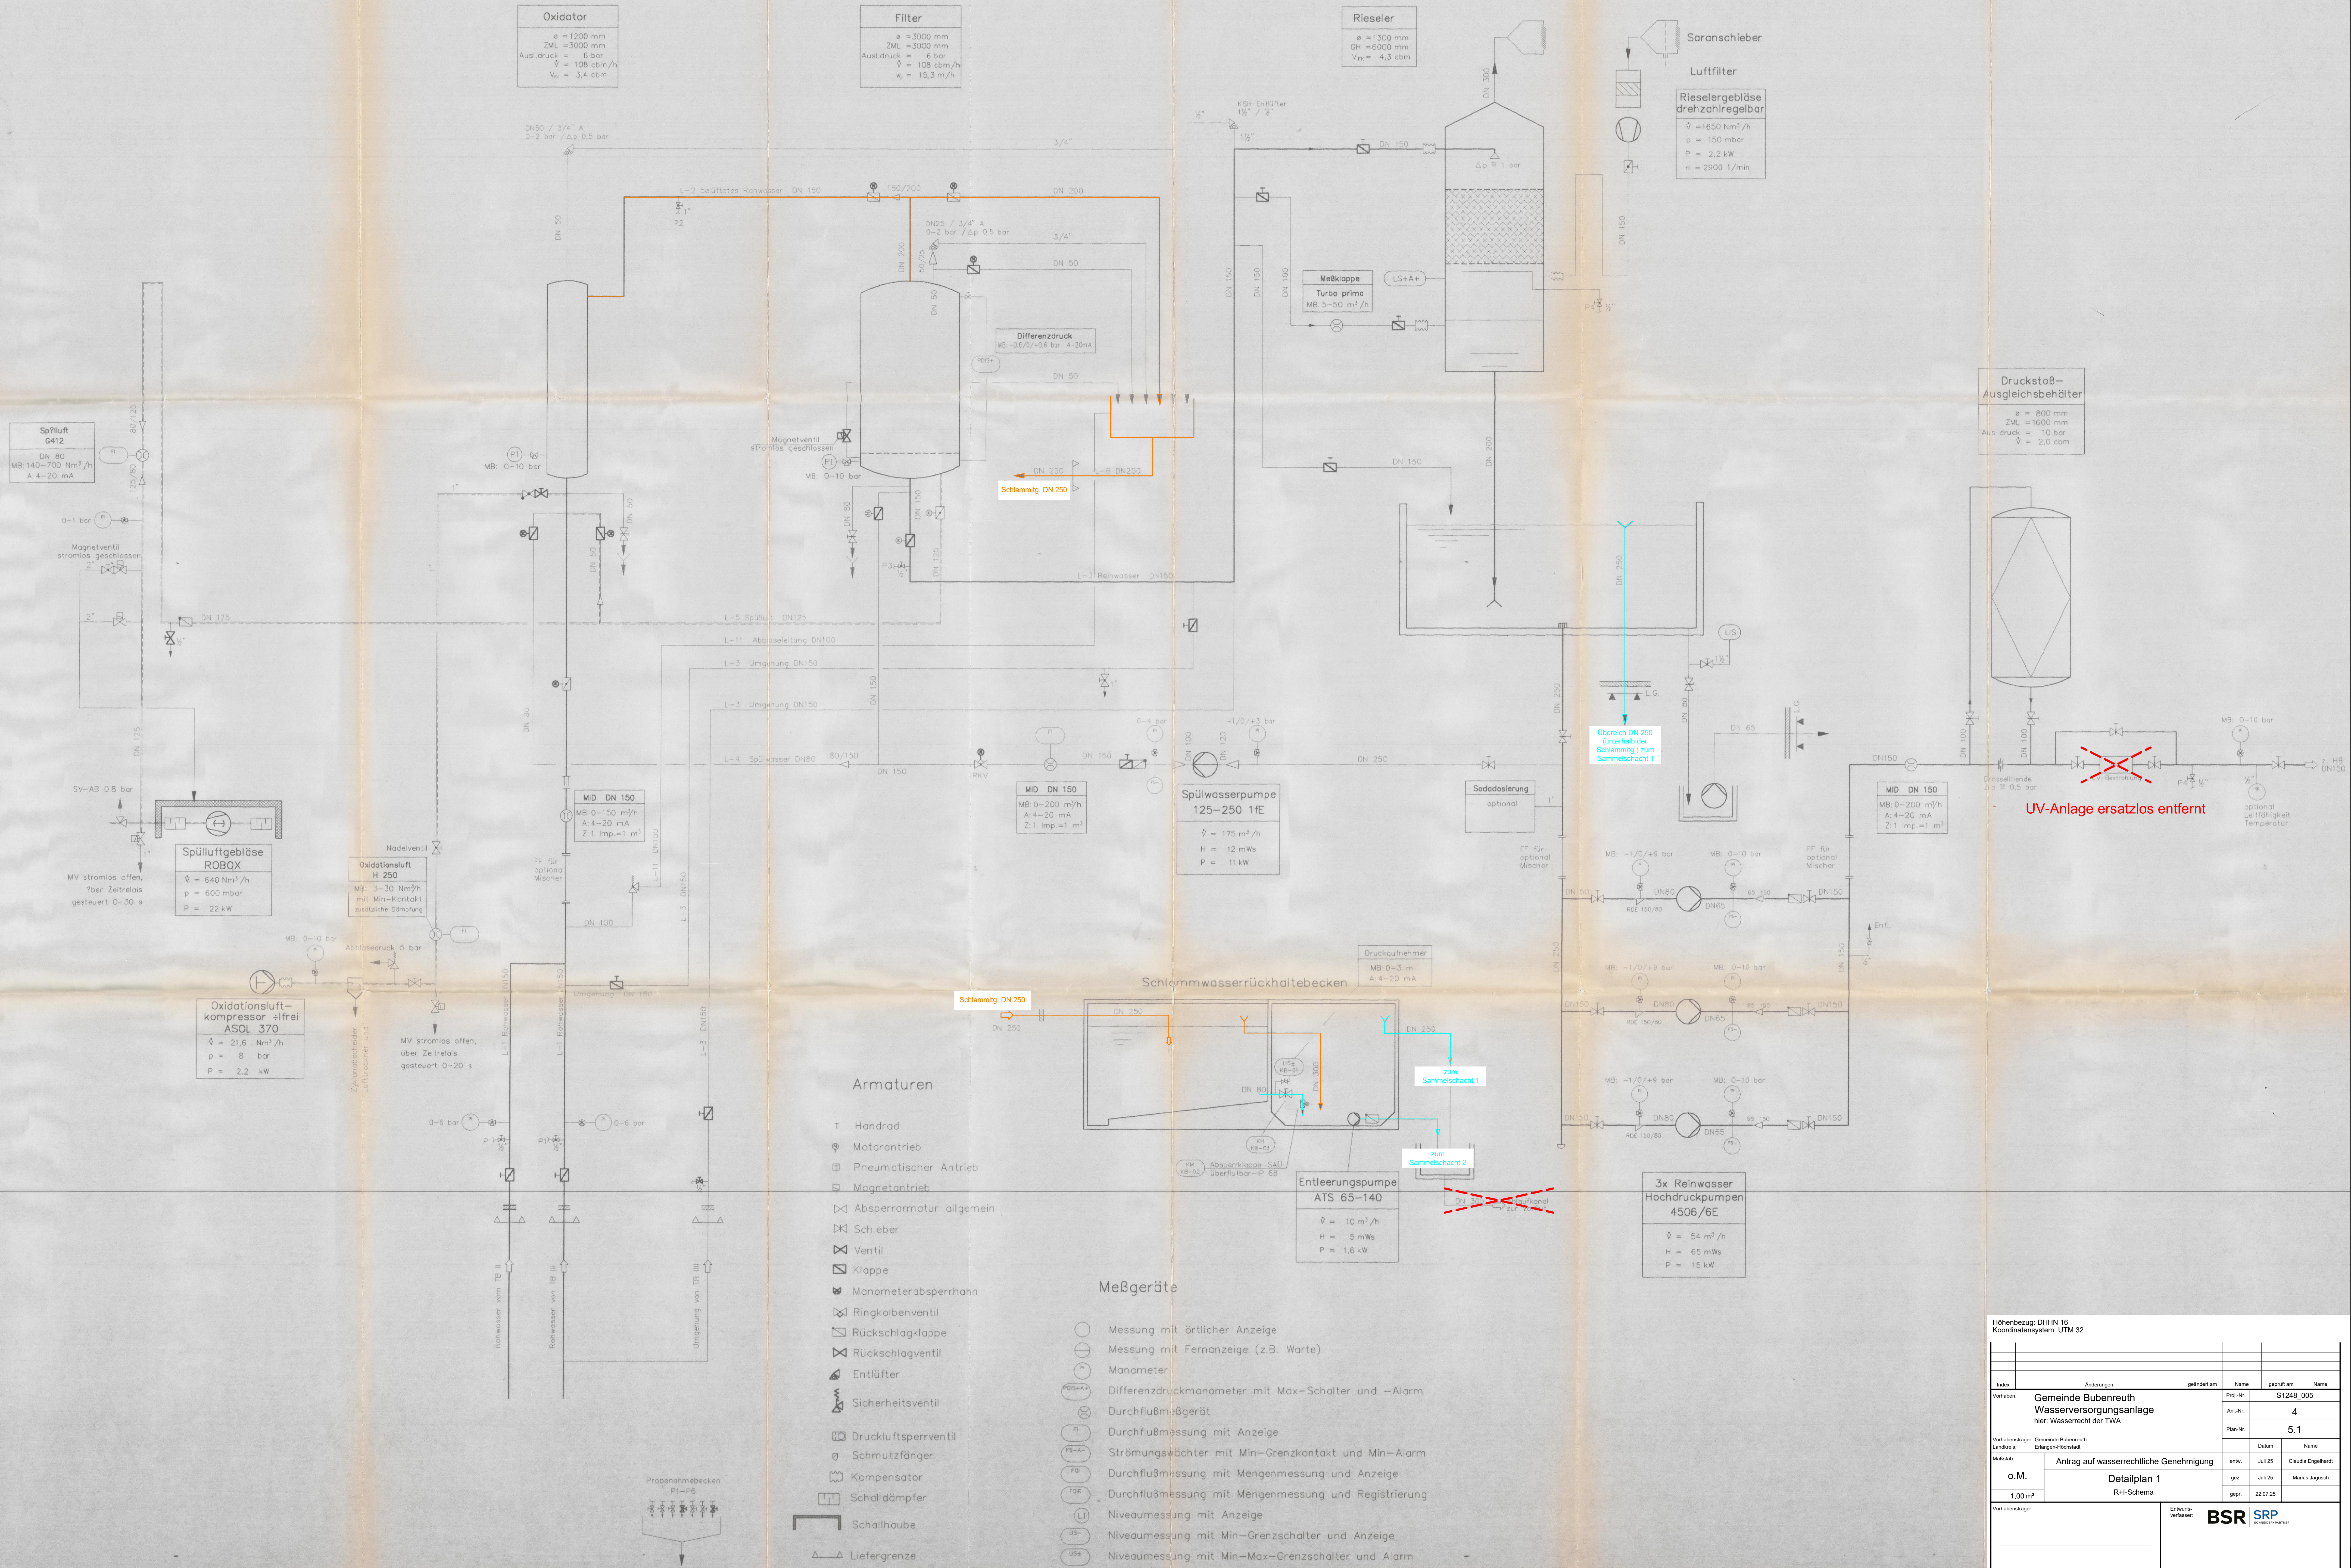

Höhenbezug: DHHN 16 Koordinatensystem: UTM 32			
Index			
Vorhaben:		Proj.-Nr.	S1248_005
Gemeinde Bubenreuth		Ant.-Nr.	4
Wasserversorgungsanlage		Plan-Nr.	5.1
hier: Wasserecht der TWA		Datum	
Vorhabensträger: Gemeinde Bubenreuth		entw.	Jul 25 Claudia Engelhardt
Landkreis: Erlangen-Hochstadt		gez.	Jul 25 Marius Jagusch
Malsab: o.M.		gepr.	22.07.25
Antrag auf wasserrechtliche Genehmigung		Detailplan 1	
1,00 m²		R+I-Schema	
Vorhabensträger:		Erstverfasser:	BSR SRP
(Datum)		(Unterschrift)	(Unterschrift)
		22.07.2025	