



Lageplan Ausschnitt 1
Maßstab 1 : 1.000

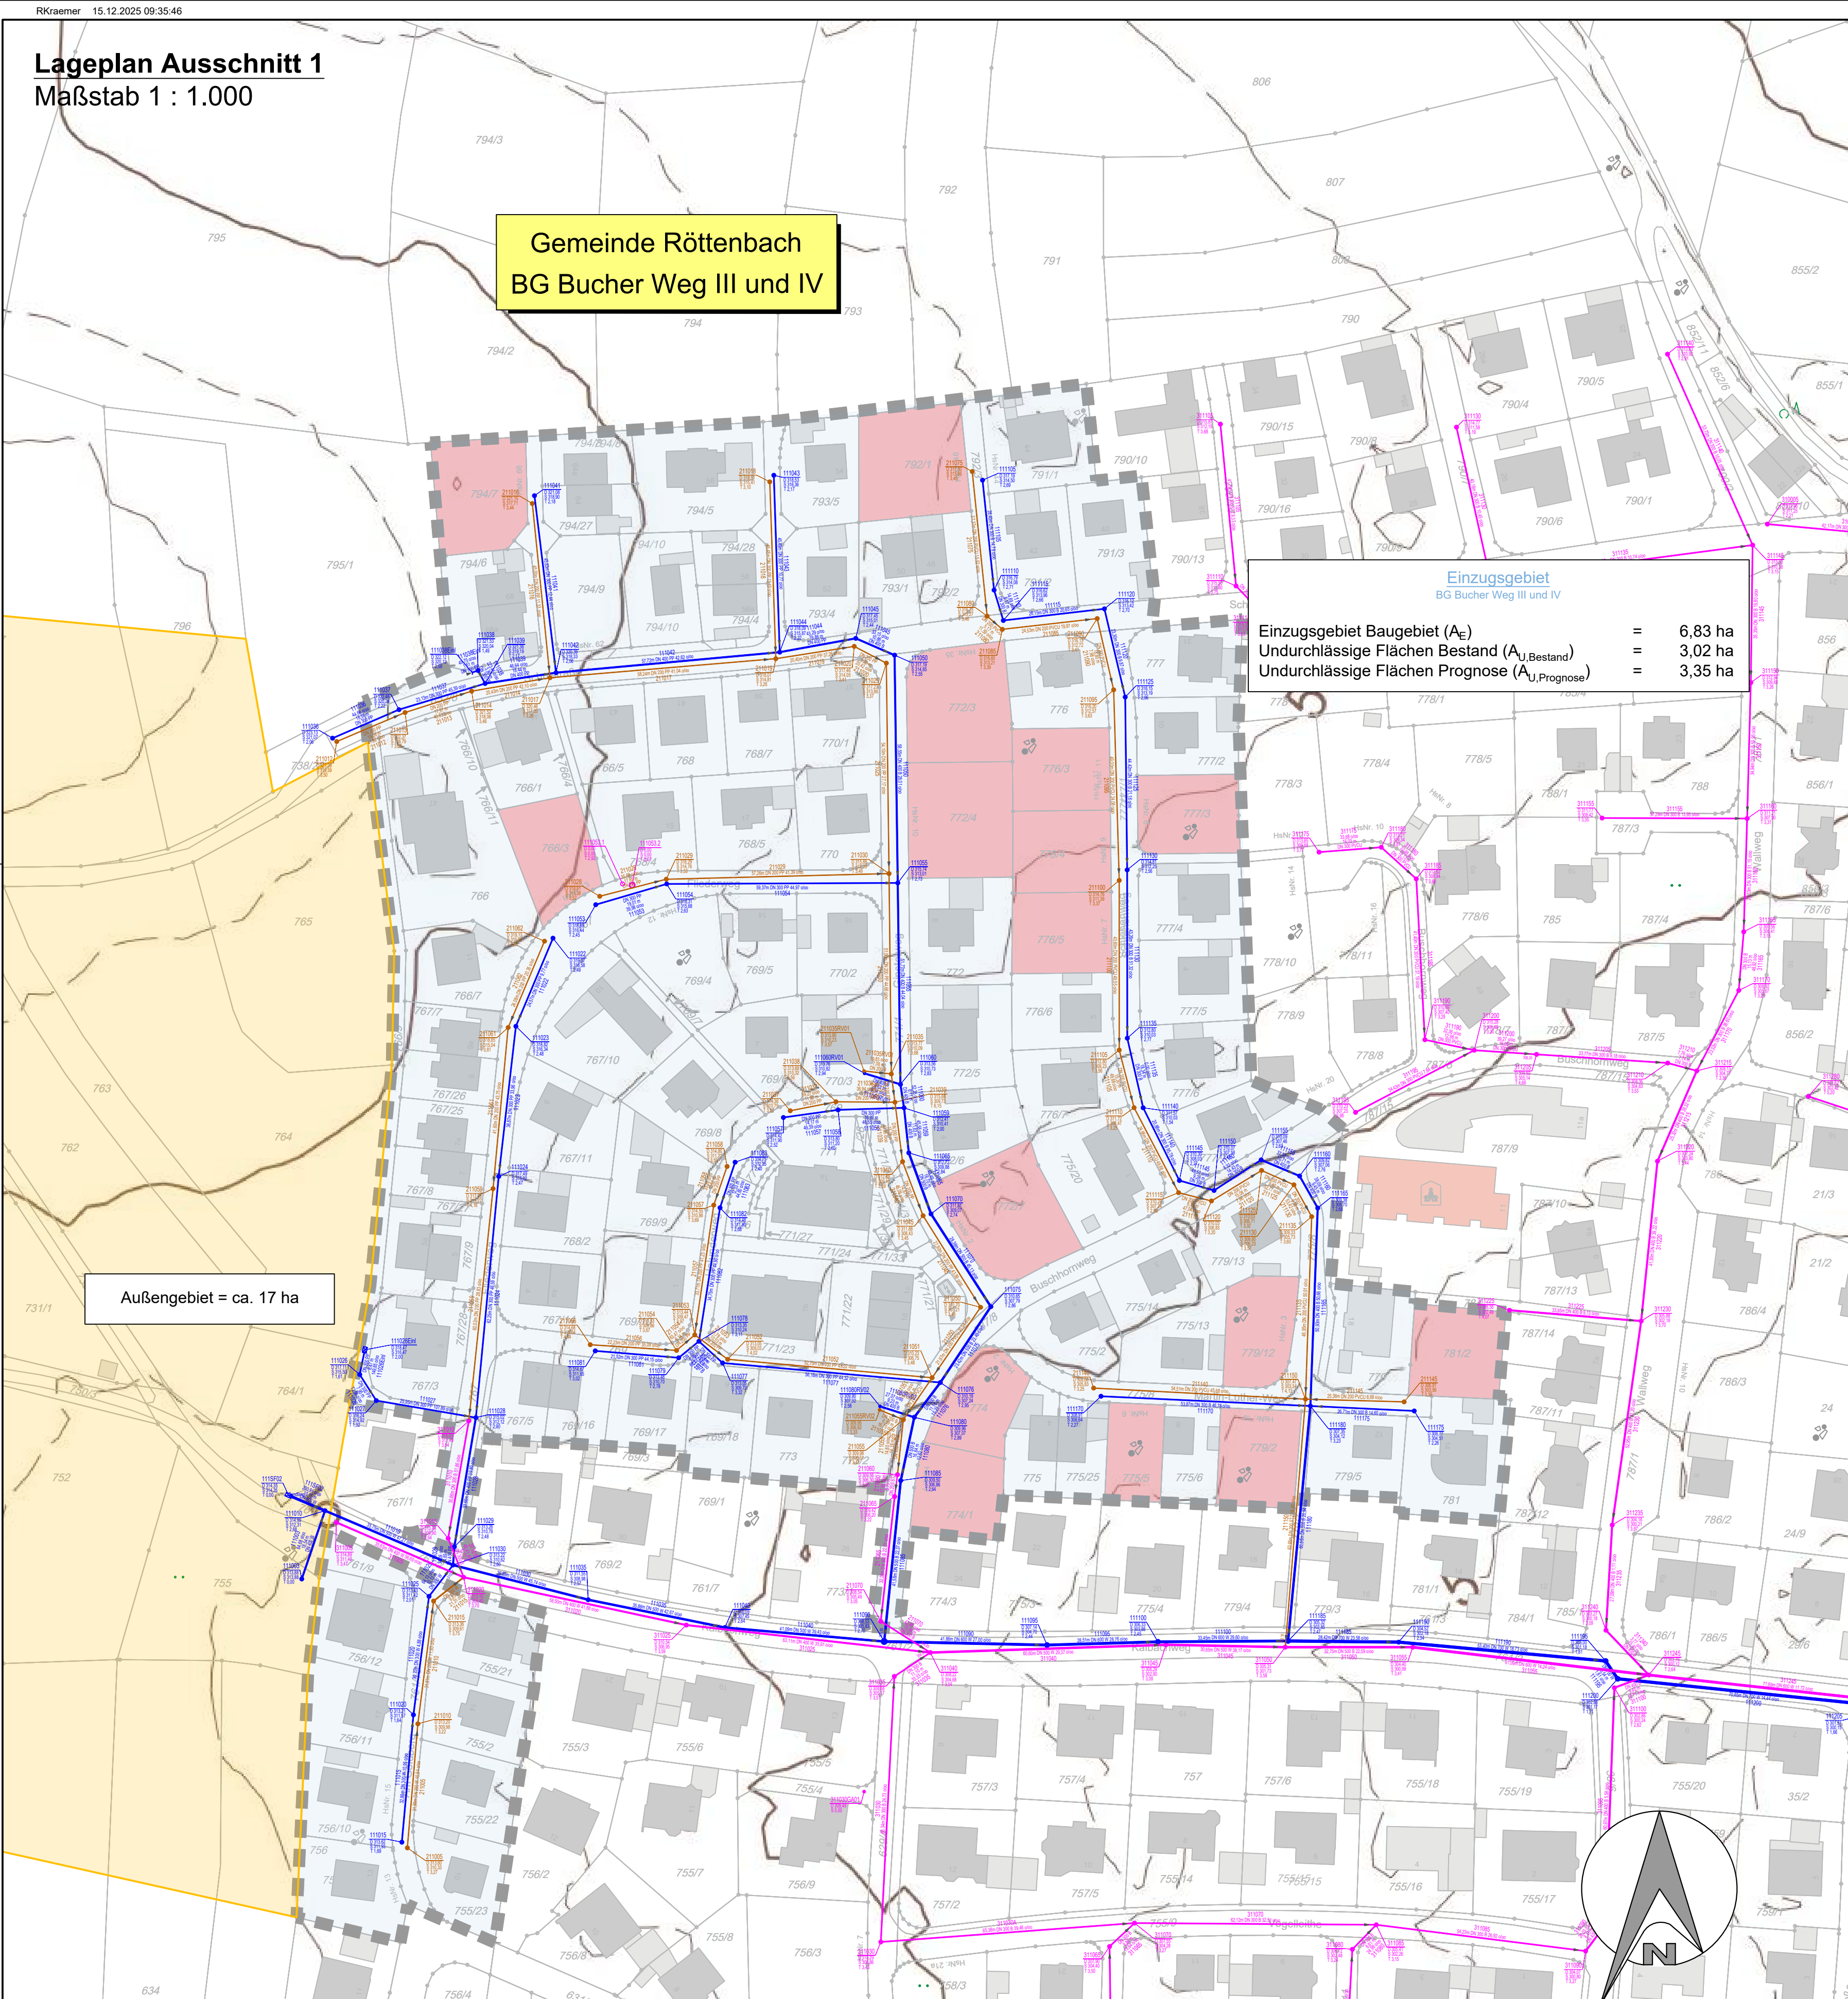


Lageplan Ausschnitt 2
Maßstab 1 : 2.000

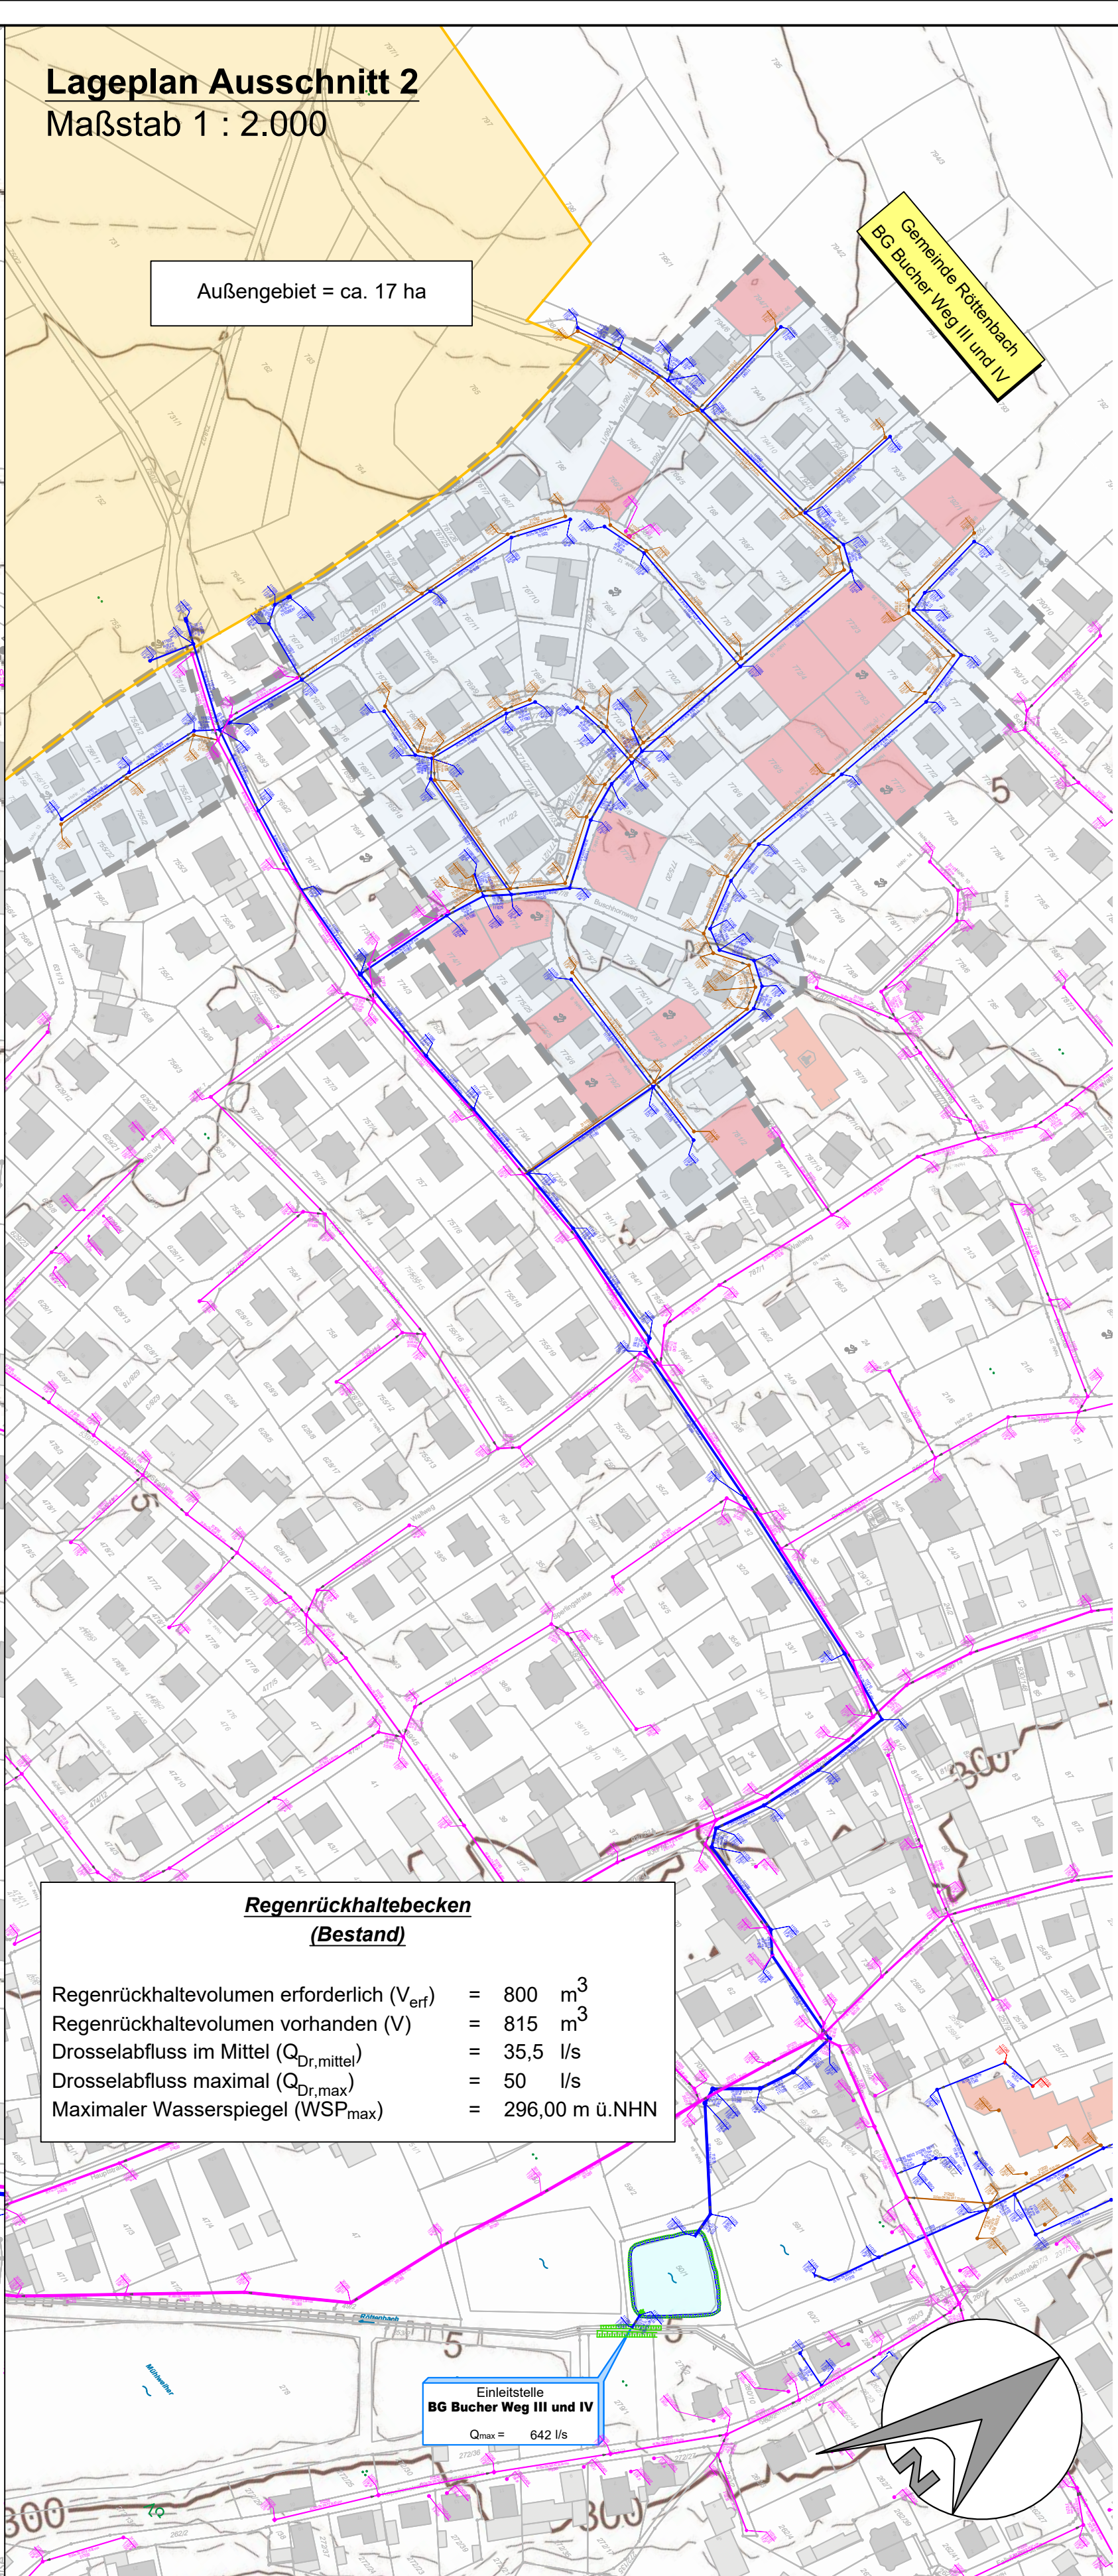

Zeichenerklärung:

- Best. Mischwasserschacht mit Deckel, Gelände-, Sohlhöhe und Schachttiefe
- Best. Mischwasserhaltung mit Länge, DN, Gefälle, Fließrichtung und best. AL
- Best. Regenwasserschacht mit Deckel-, Gelände-, Sohlhöhe und Schachttiefe
- Best. Regenwasserhaltung mit Länge, DN, Gefälle, Fließrichtung und best. AL
- Best. Schmutzwasserschacht mit Deckel-, Gelände-, Sohlhöhe und Schachttiefe
- Best. Schmutzwasserhaltung mit Länge, DN, Gefälle, Fließrichtung und best. AL
- Einzugsgebiet BG Bucher Weg III und IV
- Gesamteinzugsgebietsgrenze
- Baulücken, Prognoseflächen
- Außengebiet
- Best. Regenrückhaltebecken

Übersichtslageplan M=1: 10.000

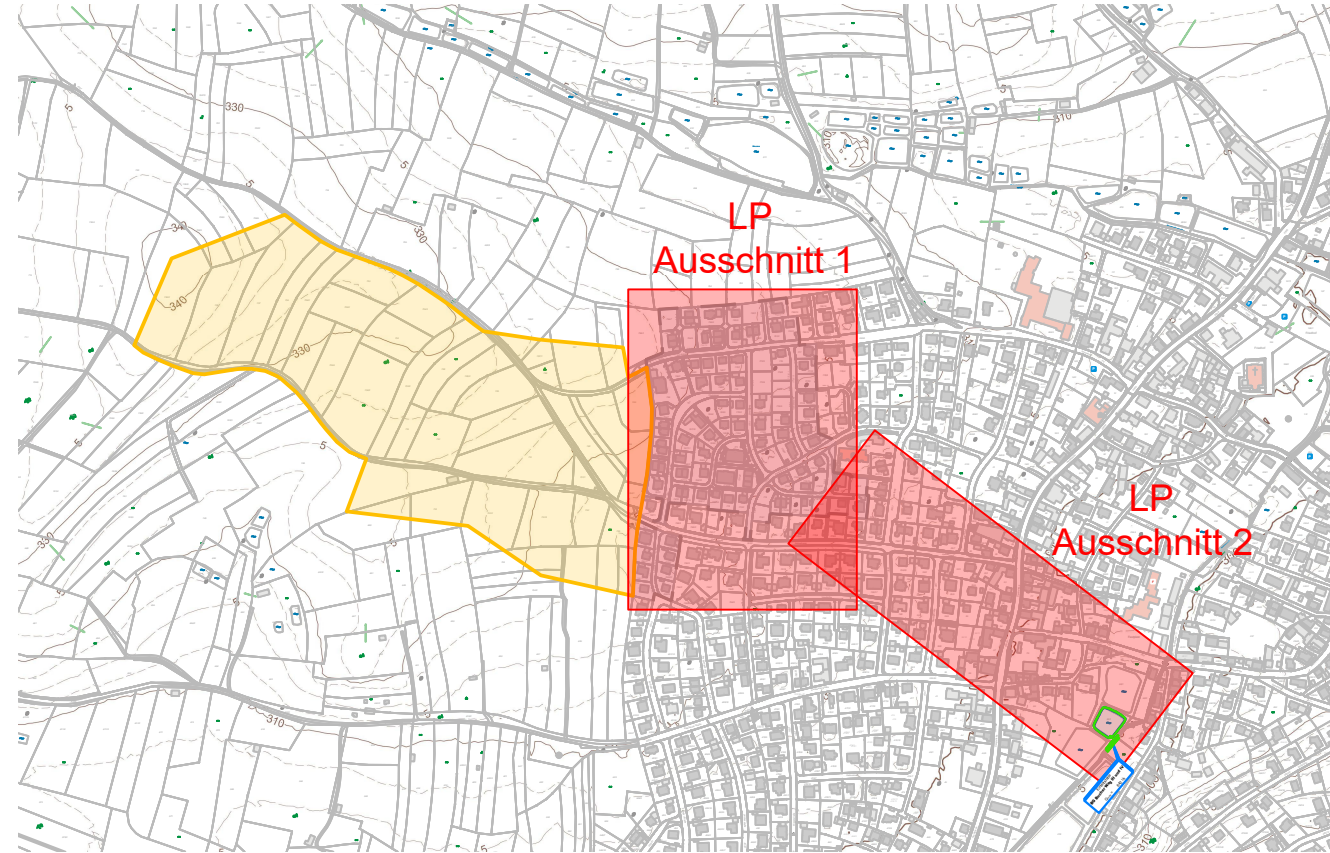

© Copyright by GBI, kopieren und verwenden nur mit Genehmigung der GBI GmbH & Co.KG

GBi
KOMMUNALE
INFRASTRUKTUR

GBi Herzogenaurach
Kommunale Infrastruktur GmbH & Co. KG
Werner-Heisenberg-Strasse 9
Tel.: 09132 / 766 - 0
info@gbi-info.de

91074 Herzogenaurach
Fax: 09132 / 766 -150
www.gbi-info.de

i.A. M. Pilsel
Unterschrift (Planverfasser)

Genehmigungsplanung

Unternehmen: Einleiten von Oberflächenwasser aus den Baugebieten "Bucher Weg III und IV" - Antrag auf wasserrechtliche Genehmigung -

Planart: Lageplan Bestand

Anlage: 3.1	Maßstab: 1: 1.000, 1 : 2.000	Datum: Dezember 2025	entworfen: M. Pilsel
			gezeichnet: R. Krämer
			geprüft: M. Pilsel

Gemeinde Röttenbach
Ringstraße 46
91341 Röttenbach
Tel. 09195 - 9490 - 0
Fax. 09195 - 9490- 13
www.roettenbach-erh.de

Unterschrift (Auftraggeber)