


	Schraffur Bauwerk (Neu)
	Schraffur Pflasterfläche (Neu)
	Schraffur Schattenterrassen (Neu)
	Schraffur Grünfläche (Neu)
	Schraffur Böschung (Neu)
	Schraffur Gewässer (Bestand)
	Entlastungskanal m. Schacht (Neu)
	Mischwasserkanal m. Schacht (Bestand)
	Mischwasserkanal m. Schacht (Abbruch)
	Schmutzwasserkanal m. Schacht (Neu)
	HQ 100 Linie
	geplante Höhen
	Bestandshöhen

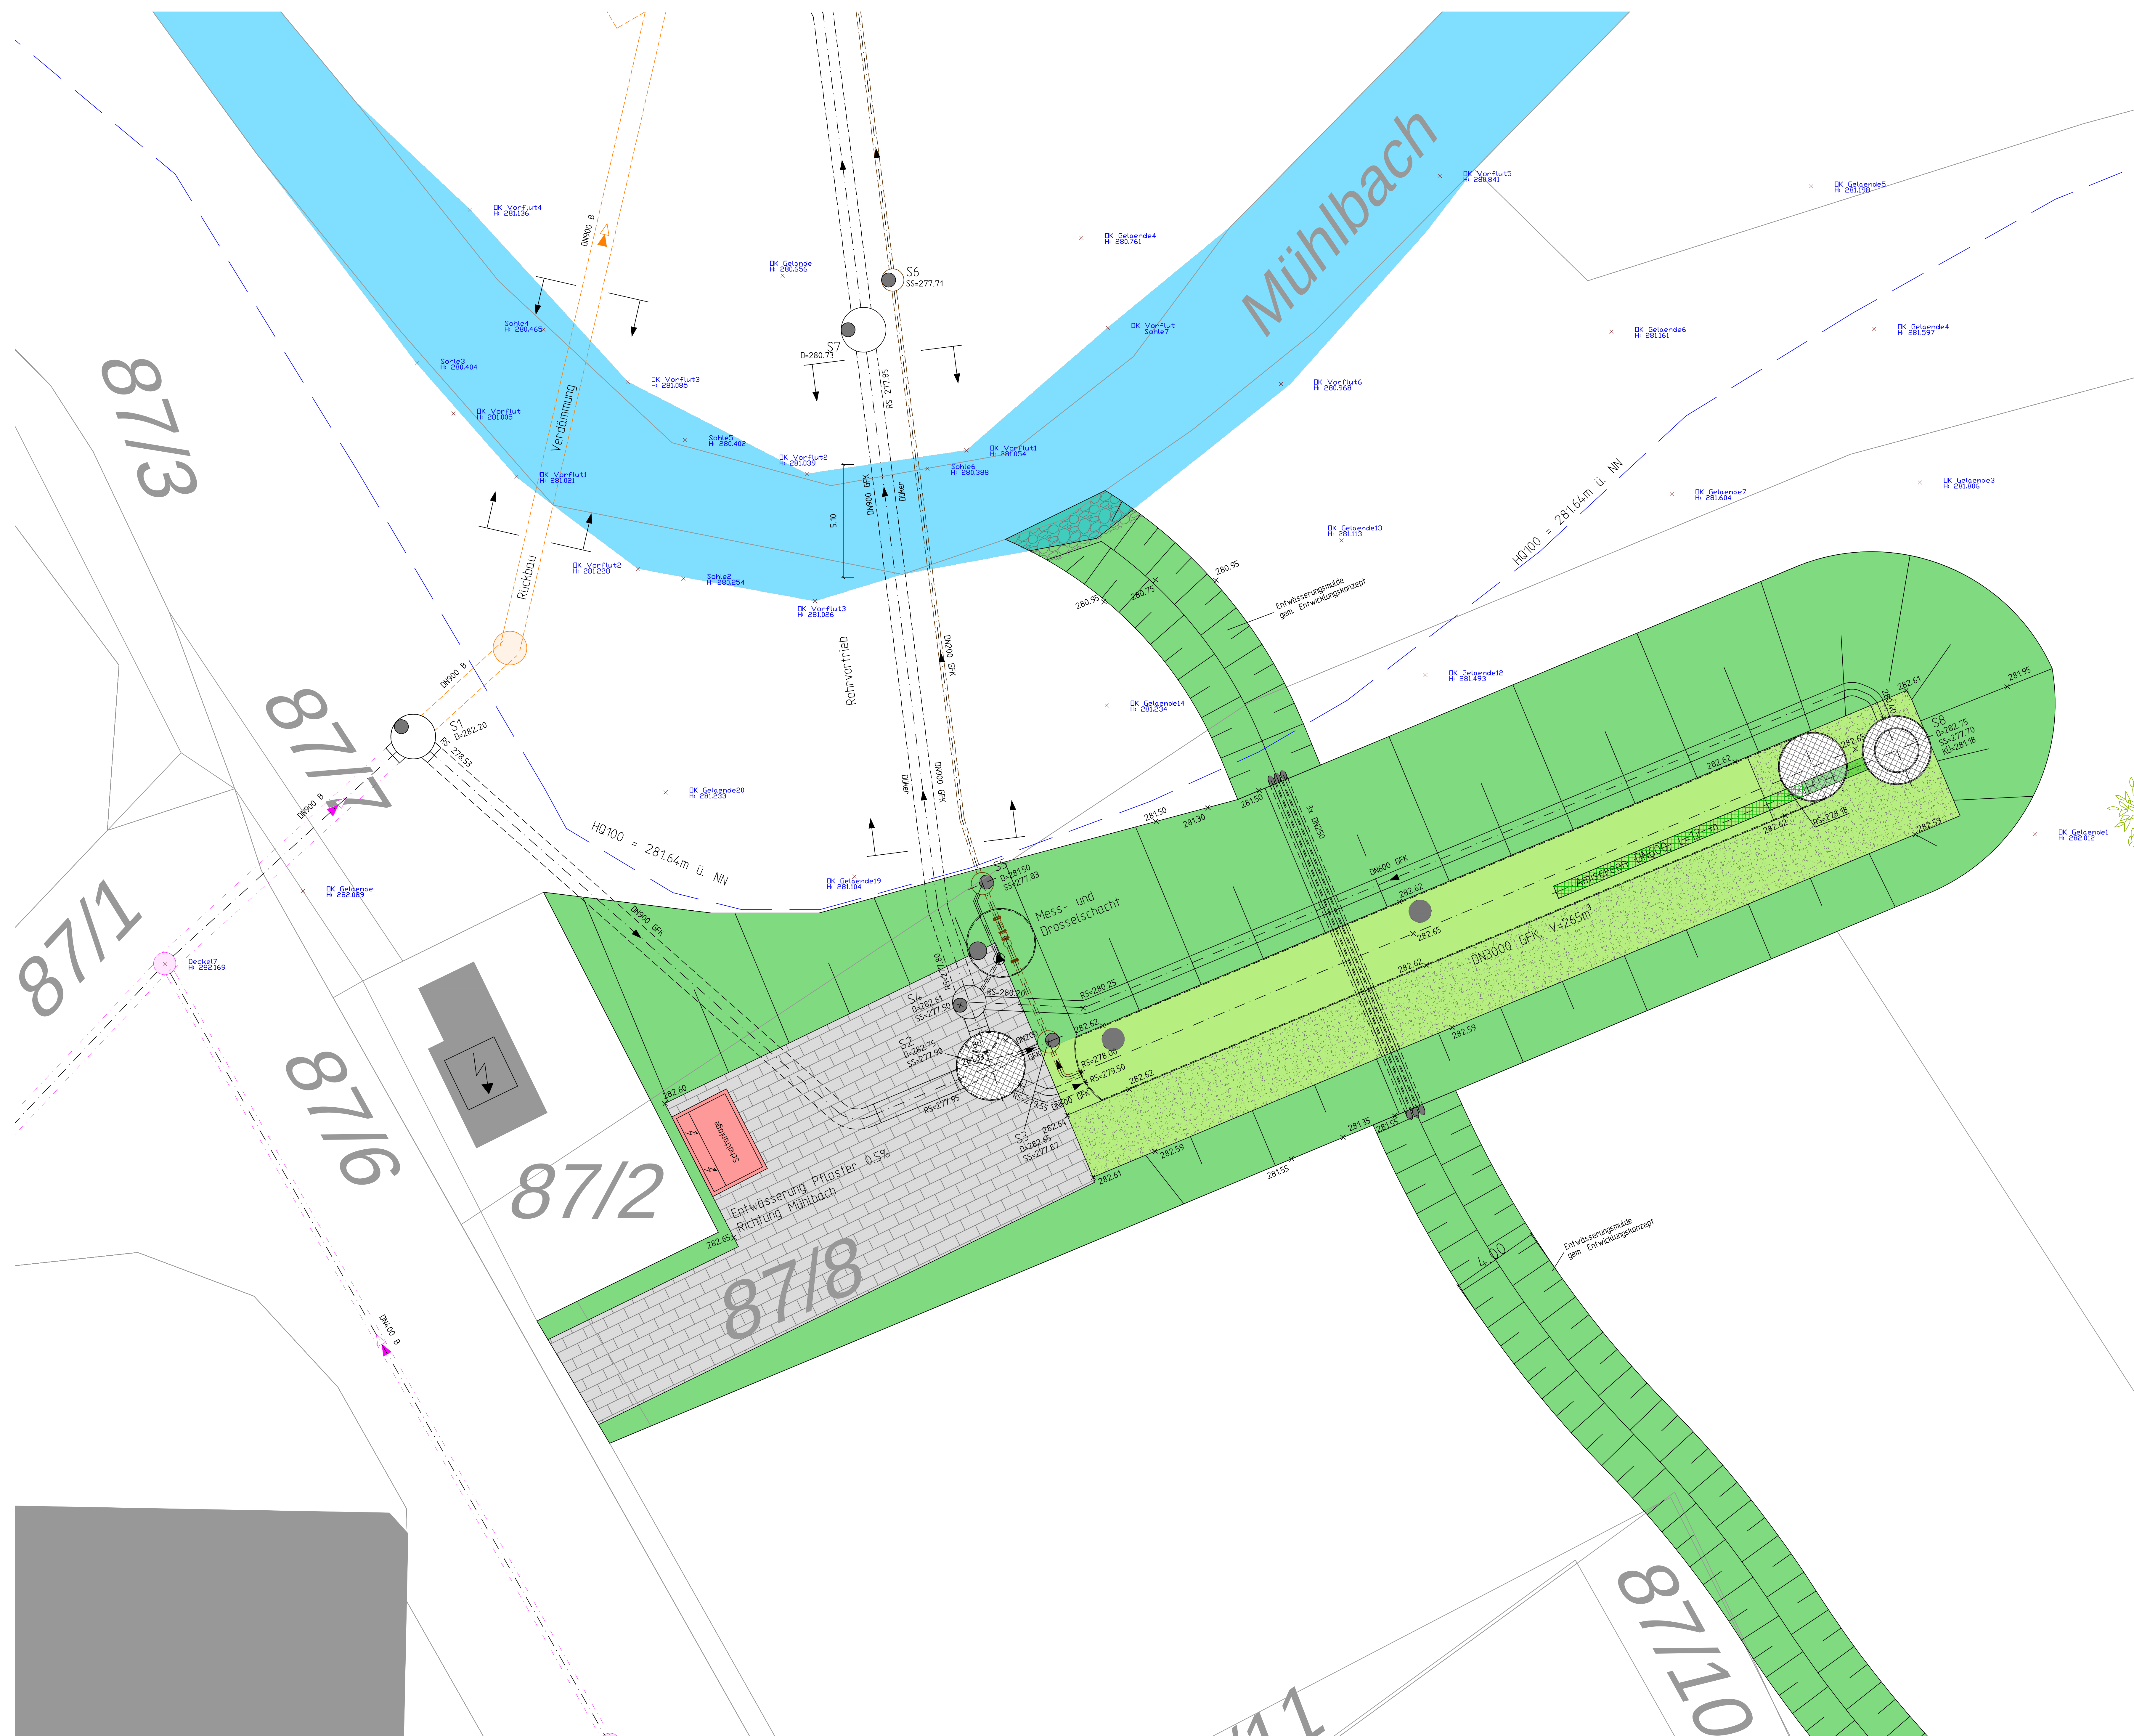

Stand: März 2025

Nr.	Änderungen	geändert	Name	geprüft	Name
	Abwasserverband Schwabachtal Erlanger Straße 40 91080 Uttenreuth				

Bauvorhaben :
RÜB 30a - Buckenholz

Außenanlagenplan

Bea.	März 2025	Derbfuß	Projekt - Nr. : 0432 BUCK 11 3	
Gez.	März 2025	Körner T.		
Gep.	März 2025	Müller	Plan Nr. : 2023-98	Beilage : 2
			Maßstab : 1:100	

ENTWURFSVERFASSER:		91338 Igensdorf Gollersberg Str. 9 09192 - 959990 Fax 09192 - 995992 email: info@schneeberg-kraus.de	Igensdorf, den 25.03.2025 v.a. <i>[Signature]</i> DPL Ing. RALF MALLER BERND MALLER MALLER & MALLER 91338 Igensdorf 09192 995992 09192 995992
 SCHNEEBERG und KRAUS SACHVERSTÄNDIGEN GMBH		04245 Taucha Postfach Weg 2 043290-149284 Fax: 043290-149295 email: ssa@schneeberg-online.de	

Elasticity: 1.00e2 (84.1)