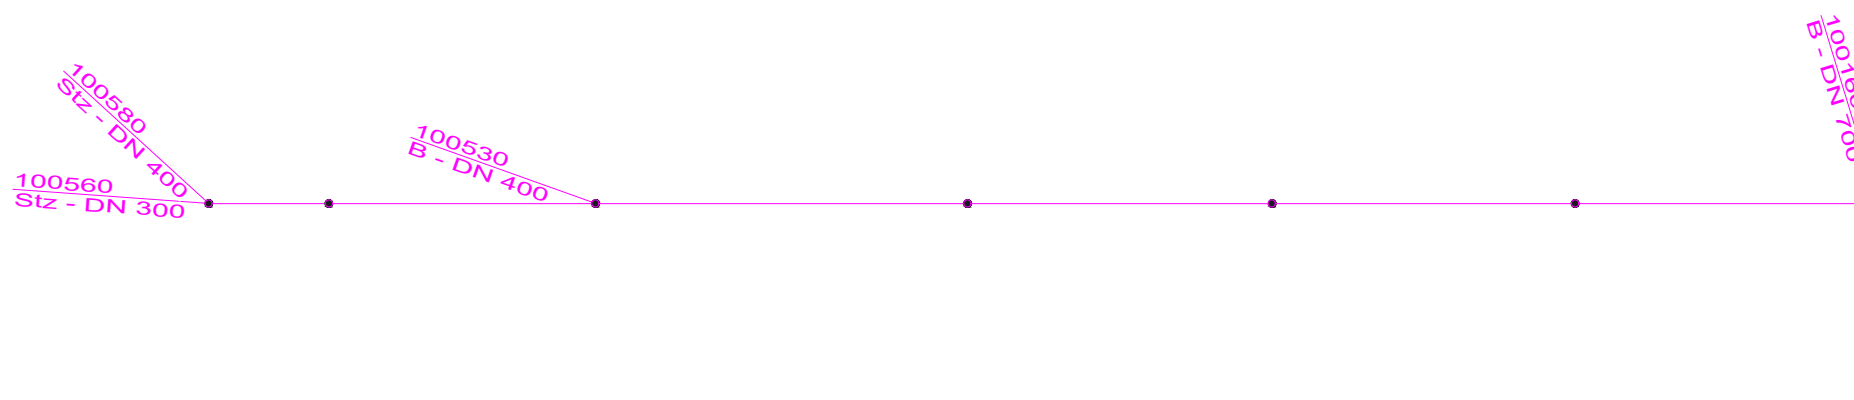
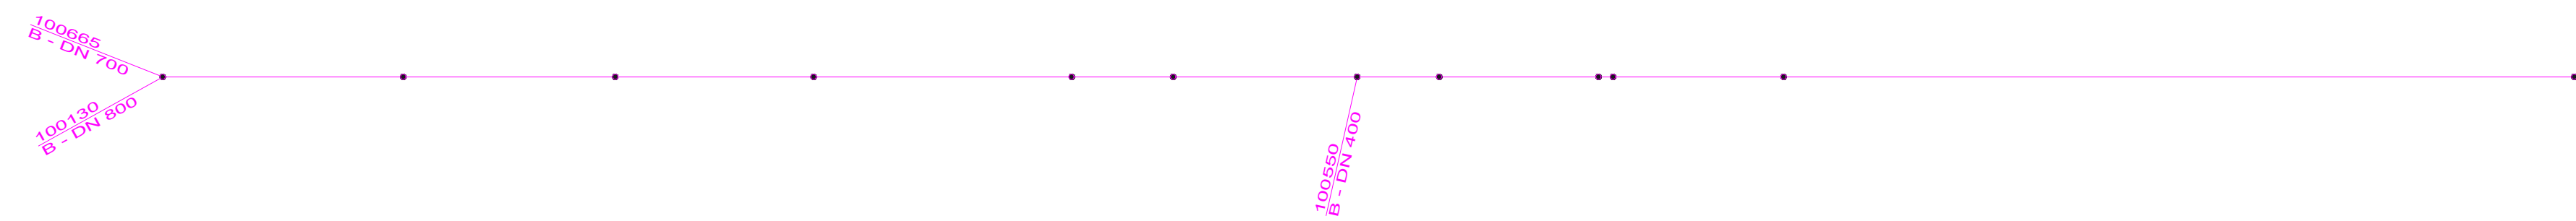


— Mischwasserkanal
— Wasserspiegellinie

Flower/box: 100m² (24 to 28)