


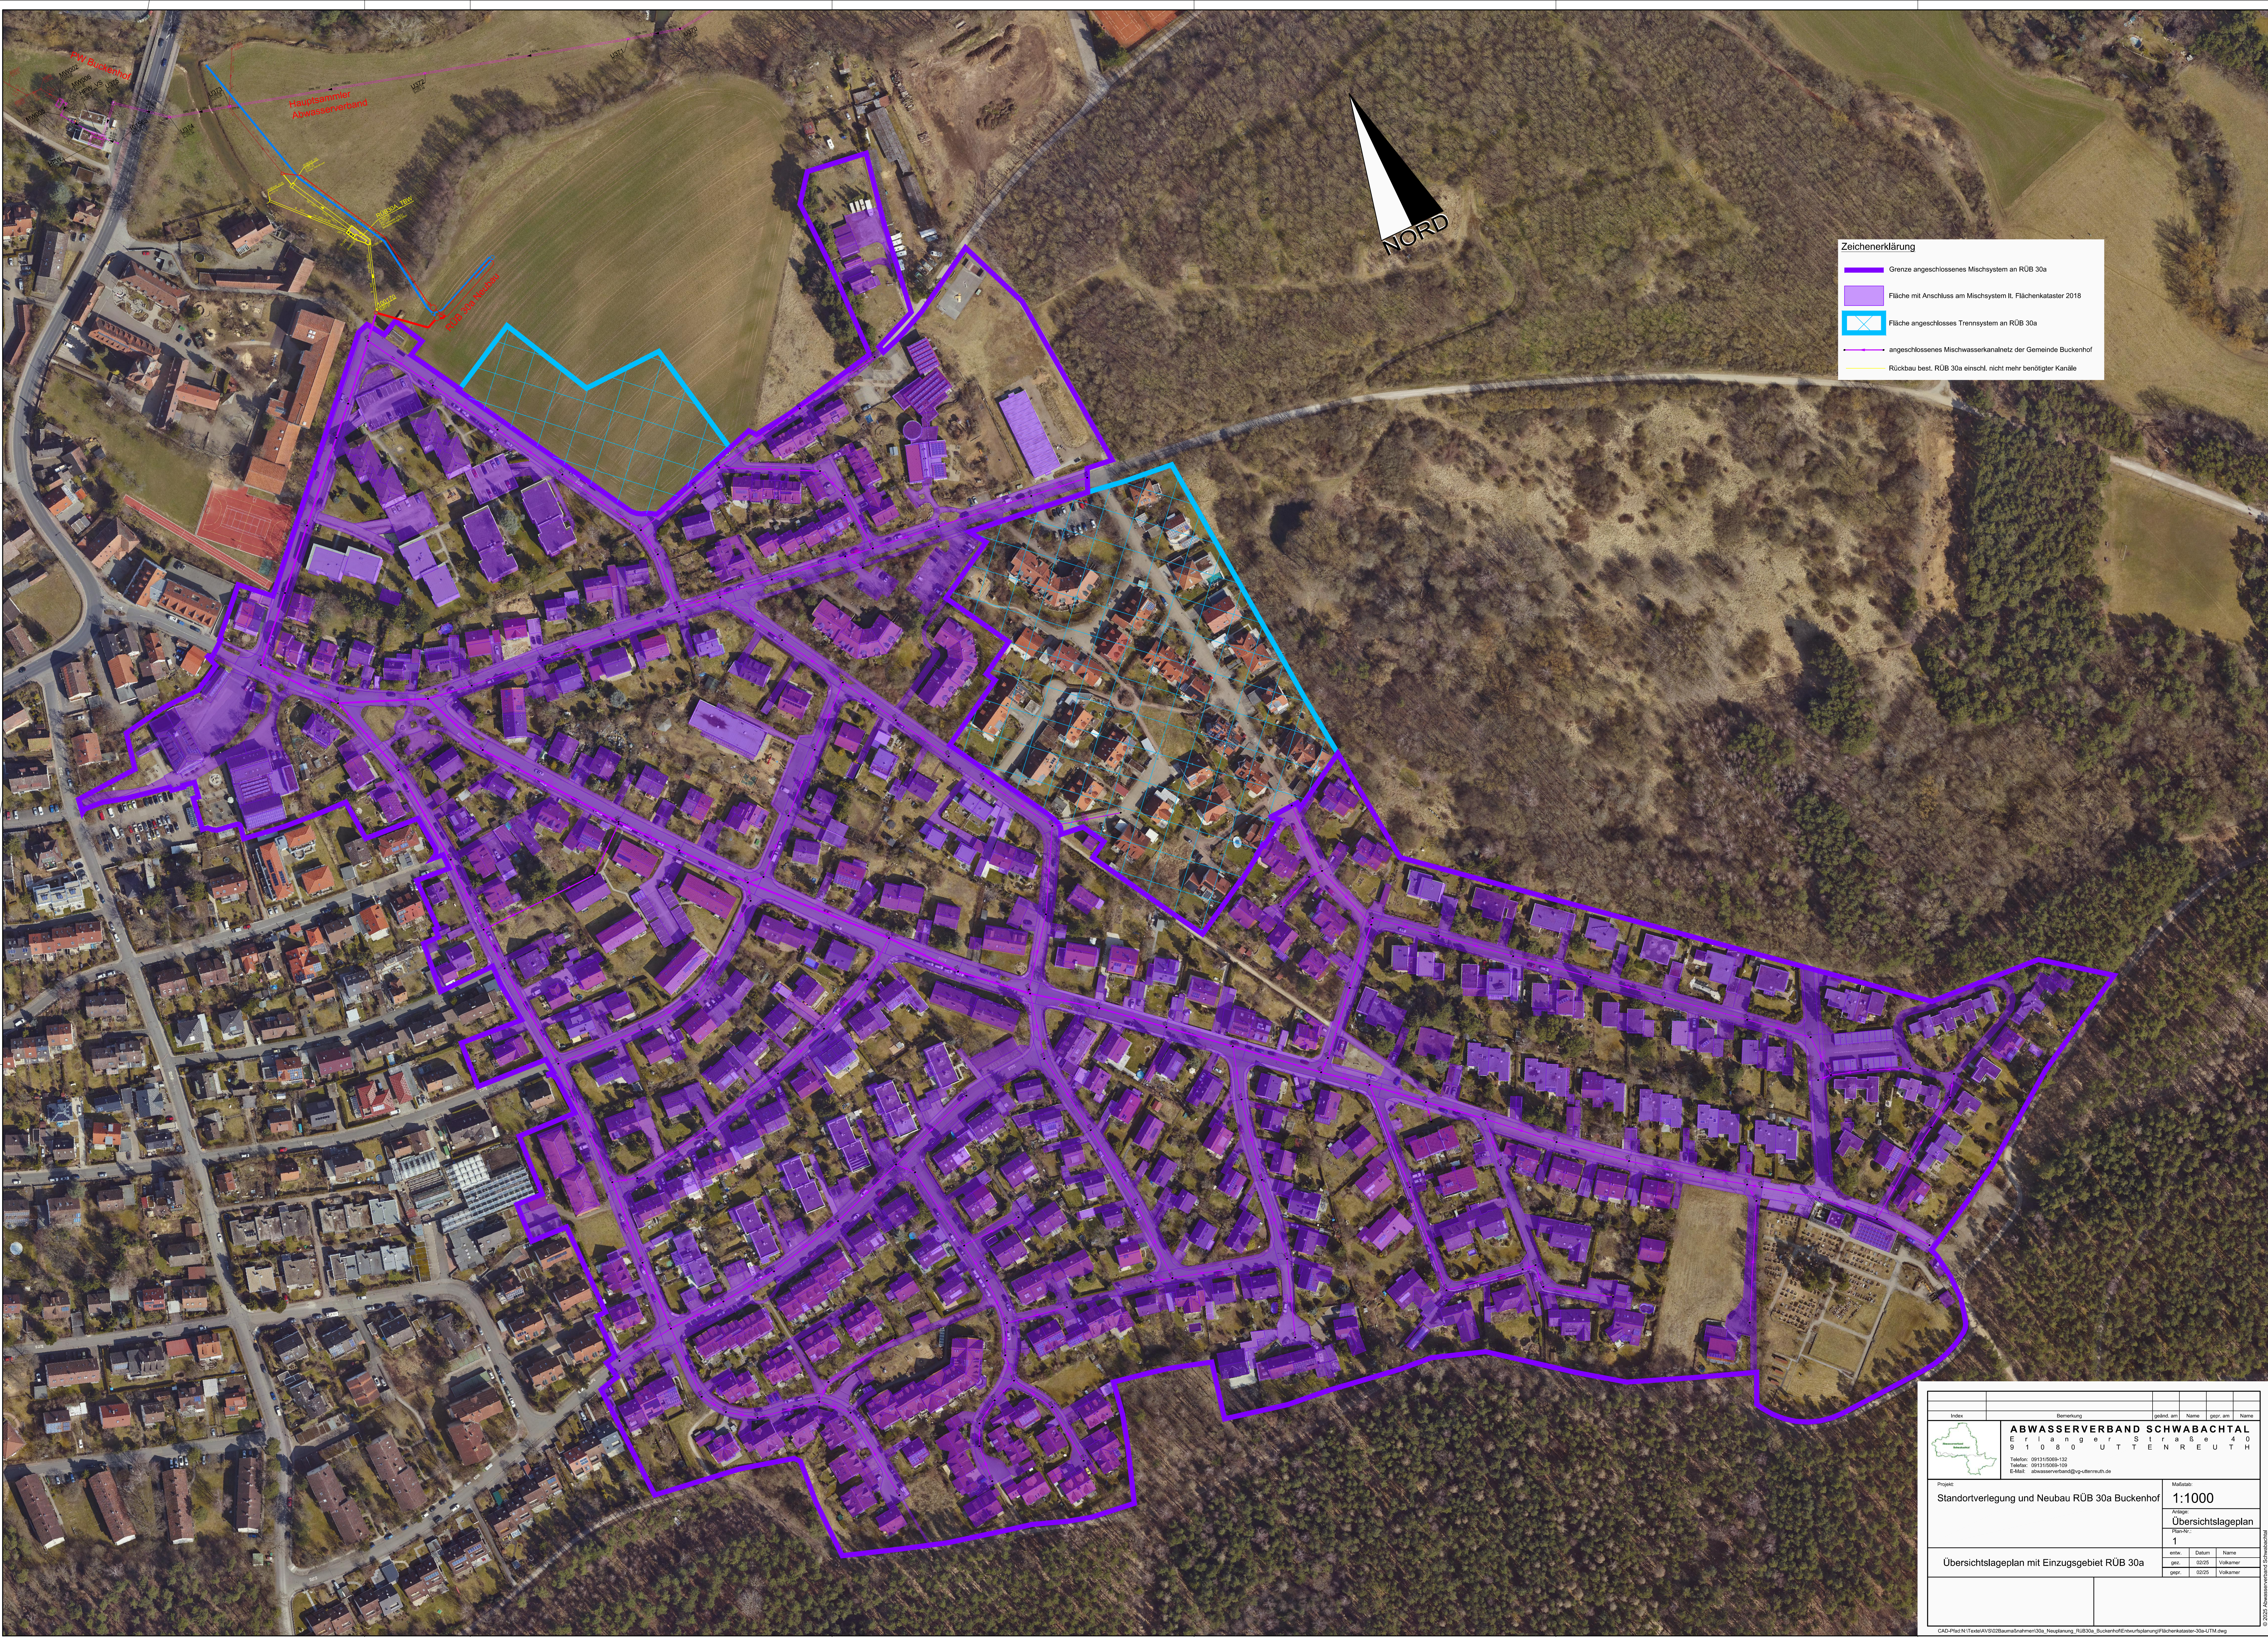

Zeichenerklärung

- Grenze angeschlossenes Mischsystem an RÜB 30a
- Fläche mit Anschluss am Mischsystem lt. Flächenkataster 2018
- Fläche angeschlossenes Trennsystem an RÜB 30a
- angeschlossenes Mischwasserkanalnetz der Gemeinde Buckenhof
- Rückbau best. RÜB 30a einschl. nicht mehr benötigter Kanäle

Index	Benennung		geänd. am	Name	gegr. am	Name
			ABWASSERVERBAND SCHWABACHTAL Erlanger Straße 40 91080 UTTENREUTH			
Projekt		Maßstab		1:1000		
Standortverlegung und Neubau RÜB 30a Buckenhof		Karte		Übersichtslageplan		
Blatt		1		entf. Datum Name		
Übersichtslageplan mit Einzugsgebiet RÜB 30a		gen. 02/25		Volkmann		gen. 02/25

GAD-Plan N:\T\wv\91080\Baumfahnen\30a_Neubau\30a_Buckenhof\Entwurfplanung\Flächenkataster-30a\1\TM.dwg

© 2025 Abwasserverband Schwabachtal