


### Zeichenerklärung

- Best. Trennsystem Gewerbegebiet
- Best. Trennsystem Wohngebiet
- Best. Mischsystem Gewerbegebiet
- Best. Mischsystem Wohngebiet
- Best. Mischwasser Freispiegelkanal
- Best. Schmutzwasser Freispiegelkanal
- Best. Regenwasser Freispiegelkanal
- Best. Regenrückhaltebecken
- FBN - Fangbecken im Nebenschluss Best. / Gepl.
- DBN - Durchlaufbecken im Nebenschluss Best. / Gepl.
- RÜ - Regenüberlauf Best. / Gepl.
- SKO - Stauraumkanal mit oberliegender Entlastung Best. / Gepl.
- Pumpwerk Best. / Gepl.
- Kläranlage
- BG-Erw. ge. Fnpl
- Gepl. Trennsystem Gewerbegebiet
- Gepl. Trennsystem Wohngebiet
- Gepl. Mischsystem Gewerbegebiet
- Gepl. Mischsystem Wohngebiet
- Best. Mischwasser Druckleitung
- Best. Schmutzwasser Druckleitung
- Gemarkungsgrenze

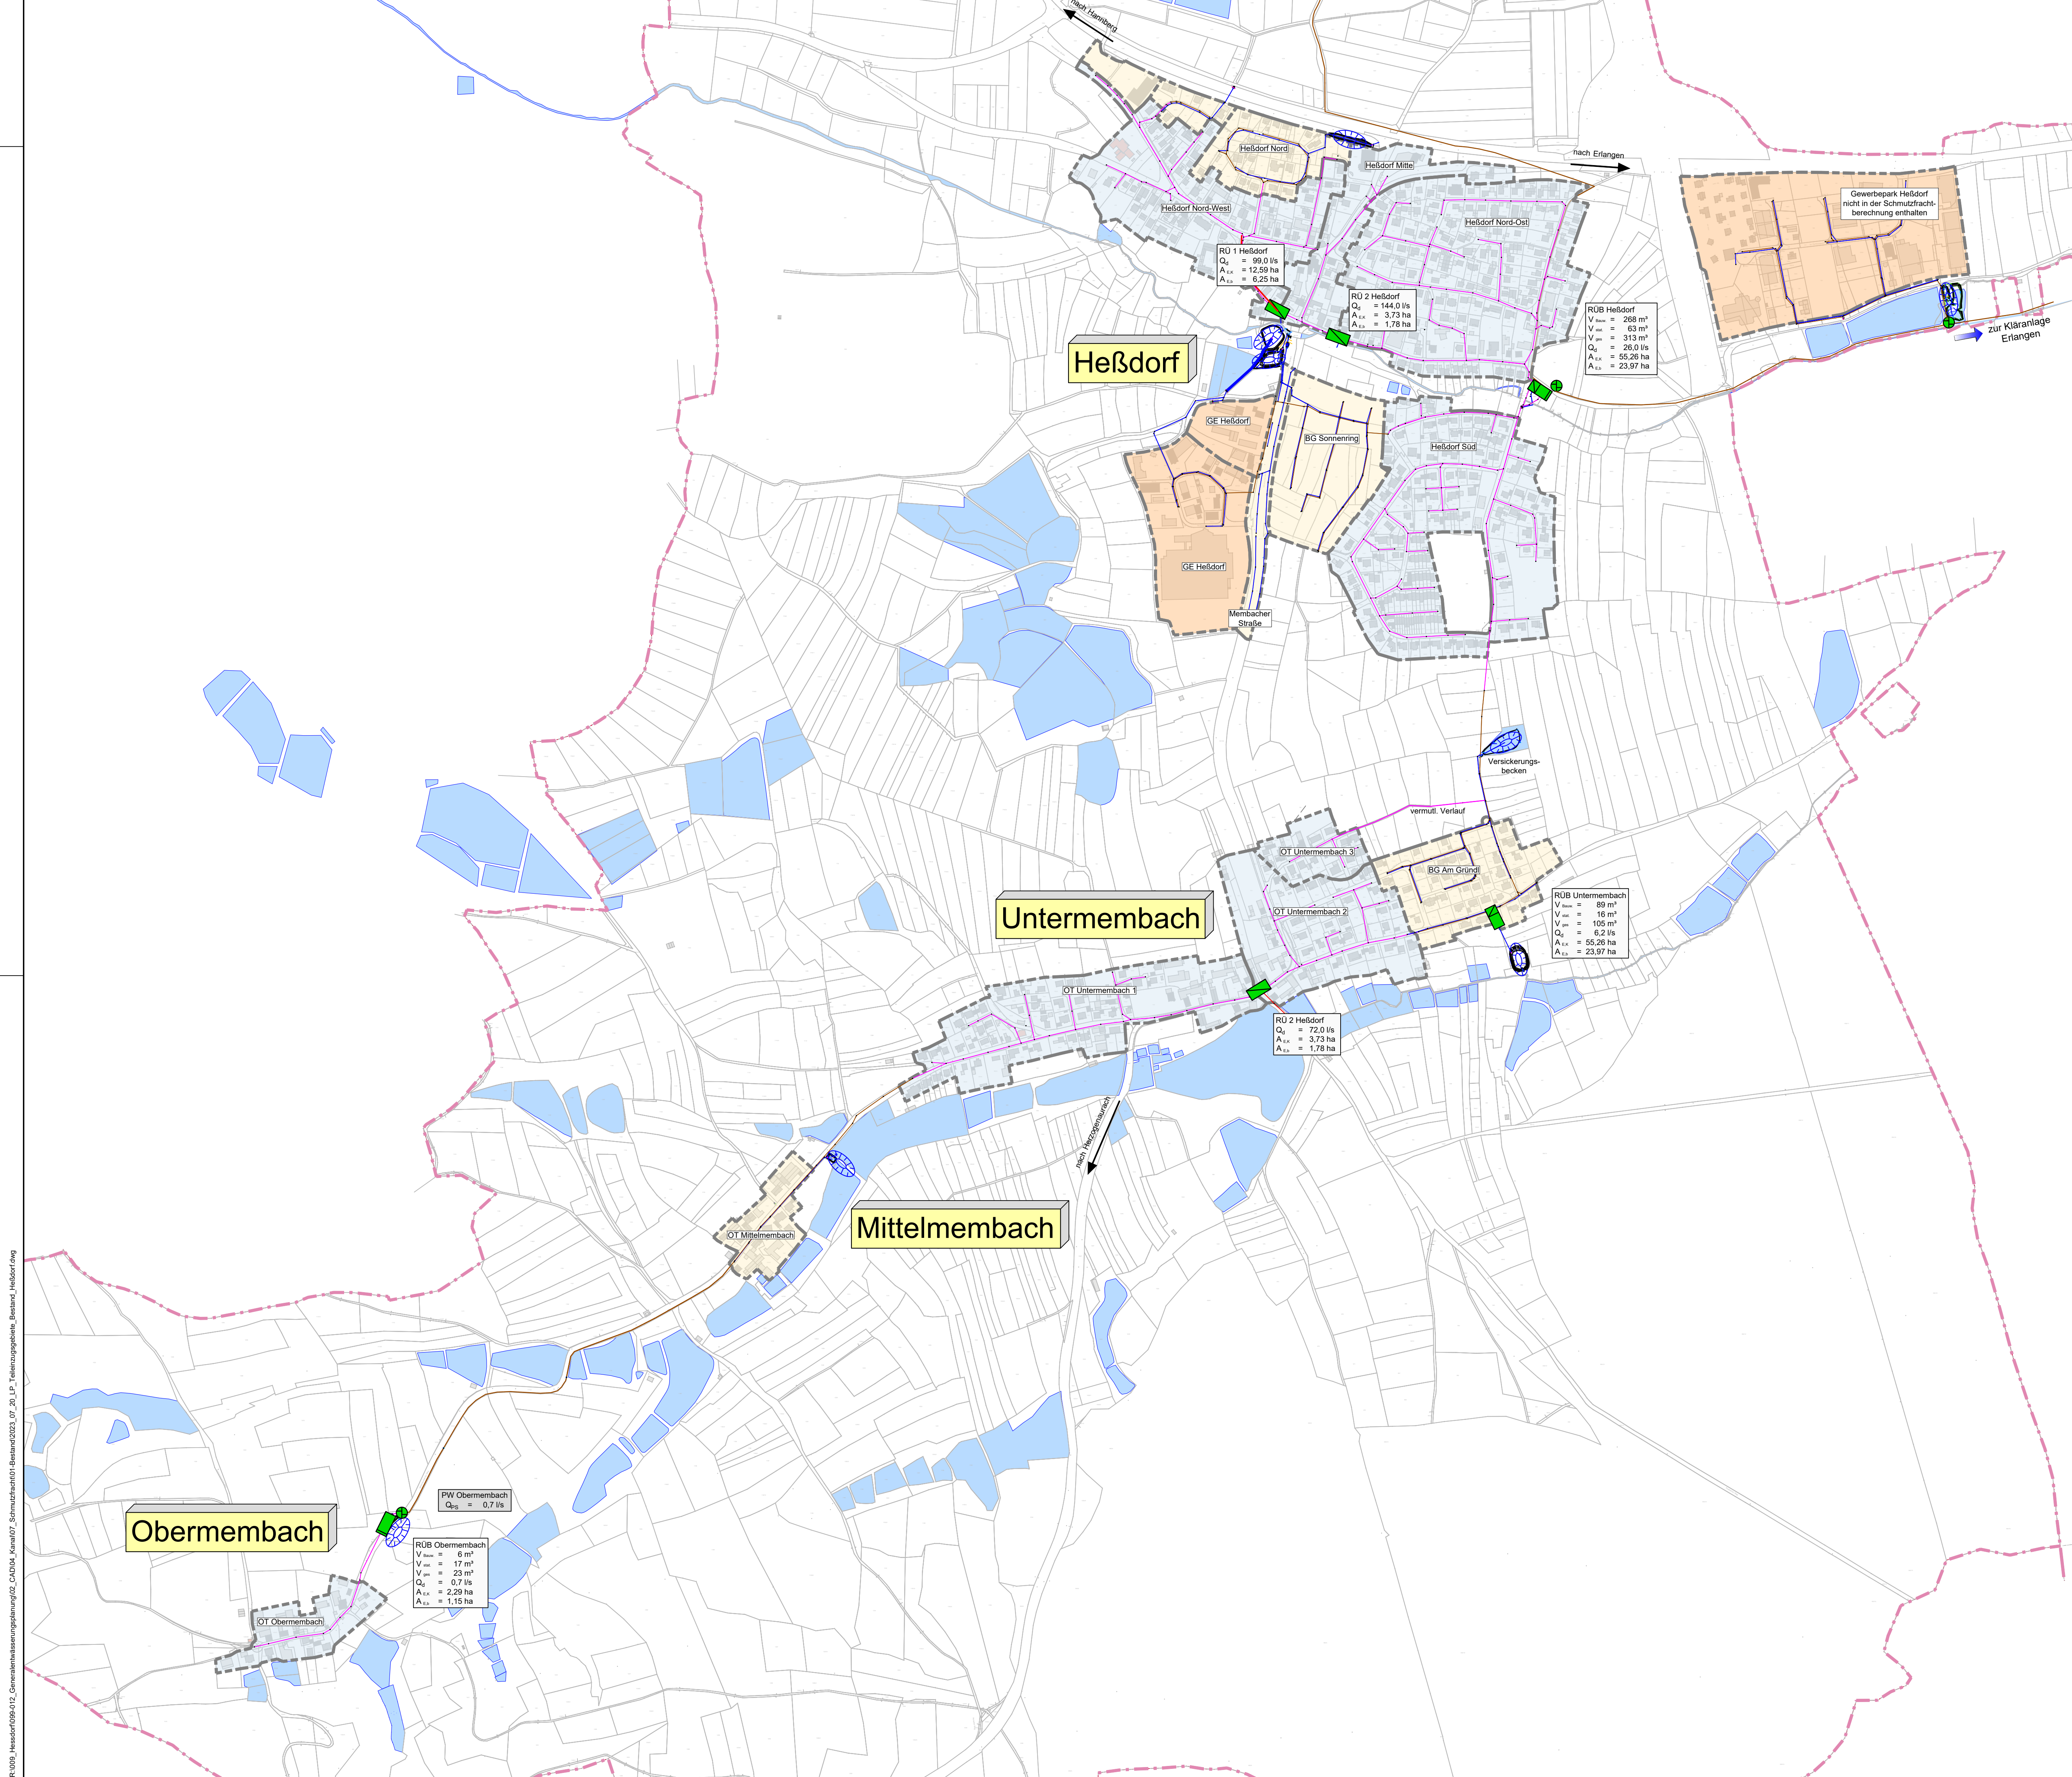

*Planvoll sicher*

© Copyright by GBI, kopieren und verwenden nur mit Genehmigung der GBI GmbH & Co.KG

**GBI** **Herzogenaurach**  
**Kommunale Infrastruktur GmbH & Co. KG**  
 Werner-Heisenberg-Strasse 9 91074 Herzogenaurach  
 Tel.: 09132 / 766 - 0 Fax: 09132 / 766 -150  
 info@gbi-info.de www.gbi-info.de

*J. Klinksek*  
 Unterschrift: (Planverfasser)

## Genehmigungsplanung

Unternehmen: Generalentwässerungsplanung für das Kanalnetz der Gemeinde Heßdorf  
 Schmutzfrachtberechnung für das Einzugsgebiet Süd

Planart: Lageplan  
 Teileinzugsgebiete  
 Bestand

Anlage: <b>3.1</b>	Maßstab: 1: 5.000	Datum: November 2024	entworfen: J. Klinksek
			gezeichnet: K. Rörig
			geprüft: J. Klinksek

**Gemeinde Heßdorf**  
 Hannberger Straße 5  
 91093 Heßdorf  
 Tel. 09135 - 73739 - 0  
 Fax. 09135 - 73739 - 10  
 www.hessdorf.de

Unterschrift: (Auftraggeber)