


R:\009\_Heßdorf\09-012\_Generalinfrastrukturplanung\02\_CAD\04\_Kanal\07\_Schmutzfracht\01-Bestand\2023\_12\_06\_Systemplan\_B\_Heßdorf\_GEP.dwg

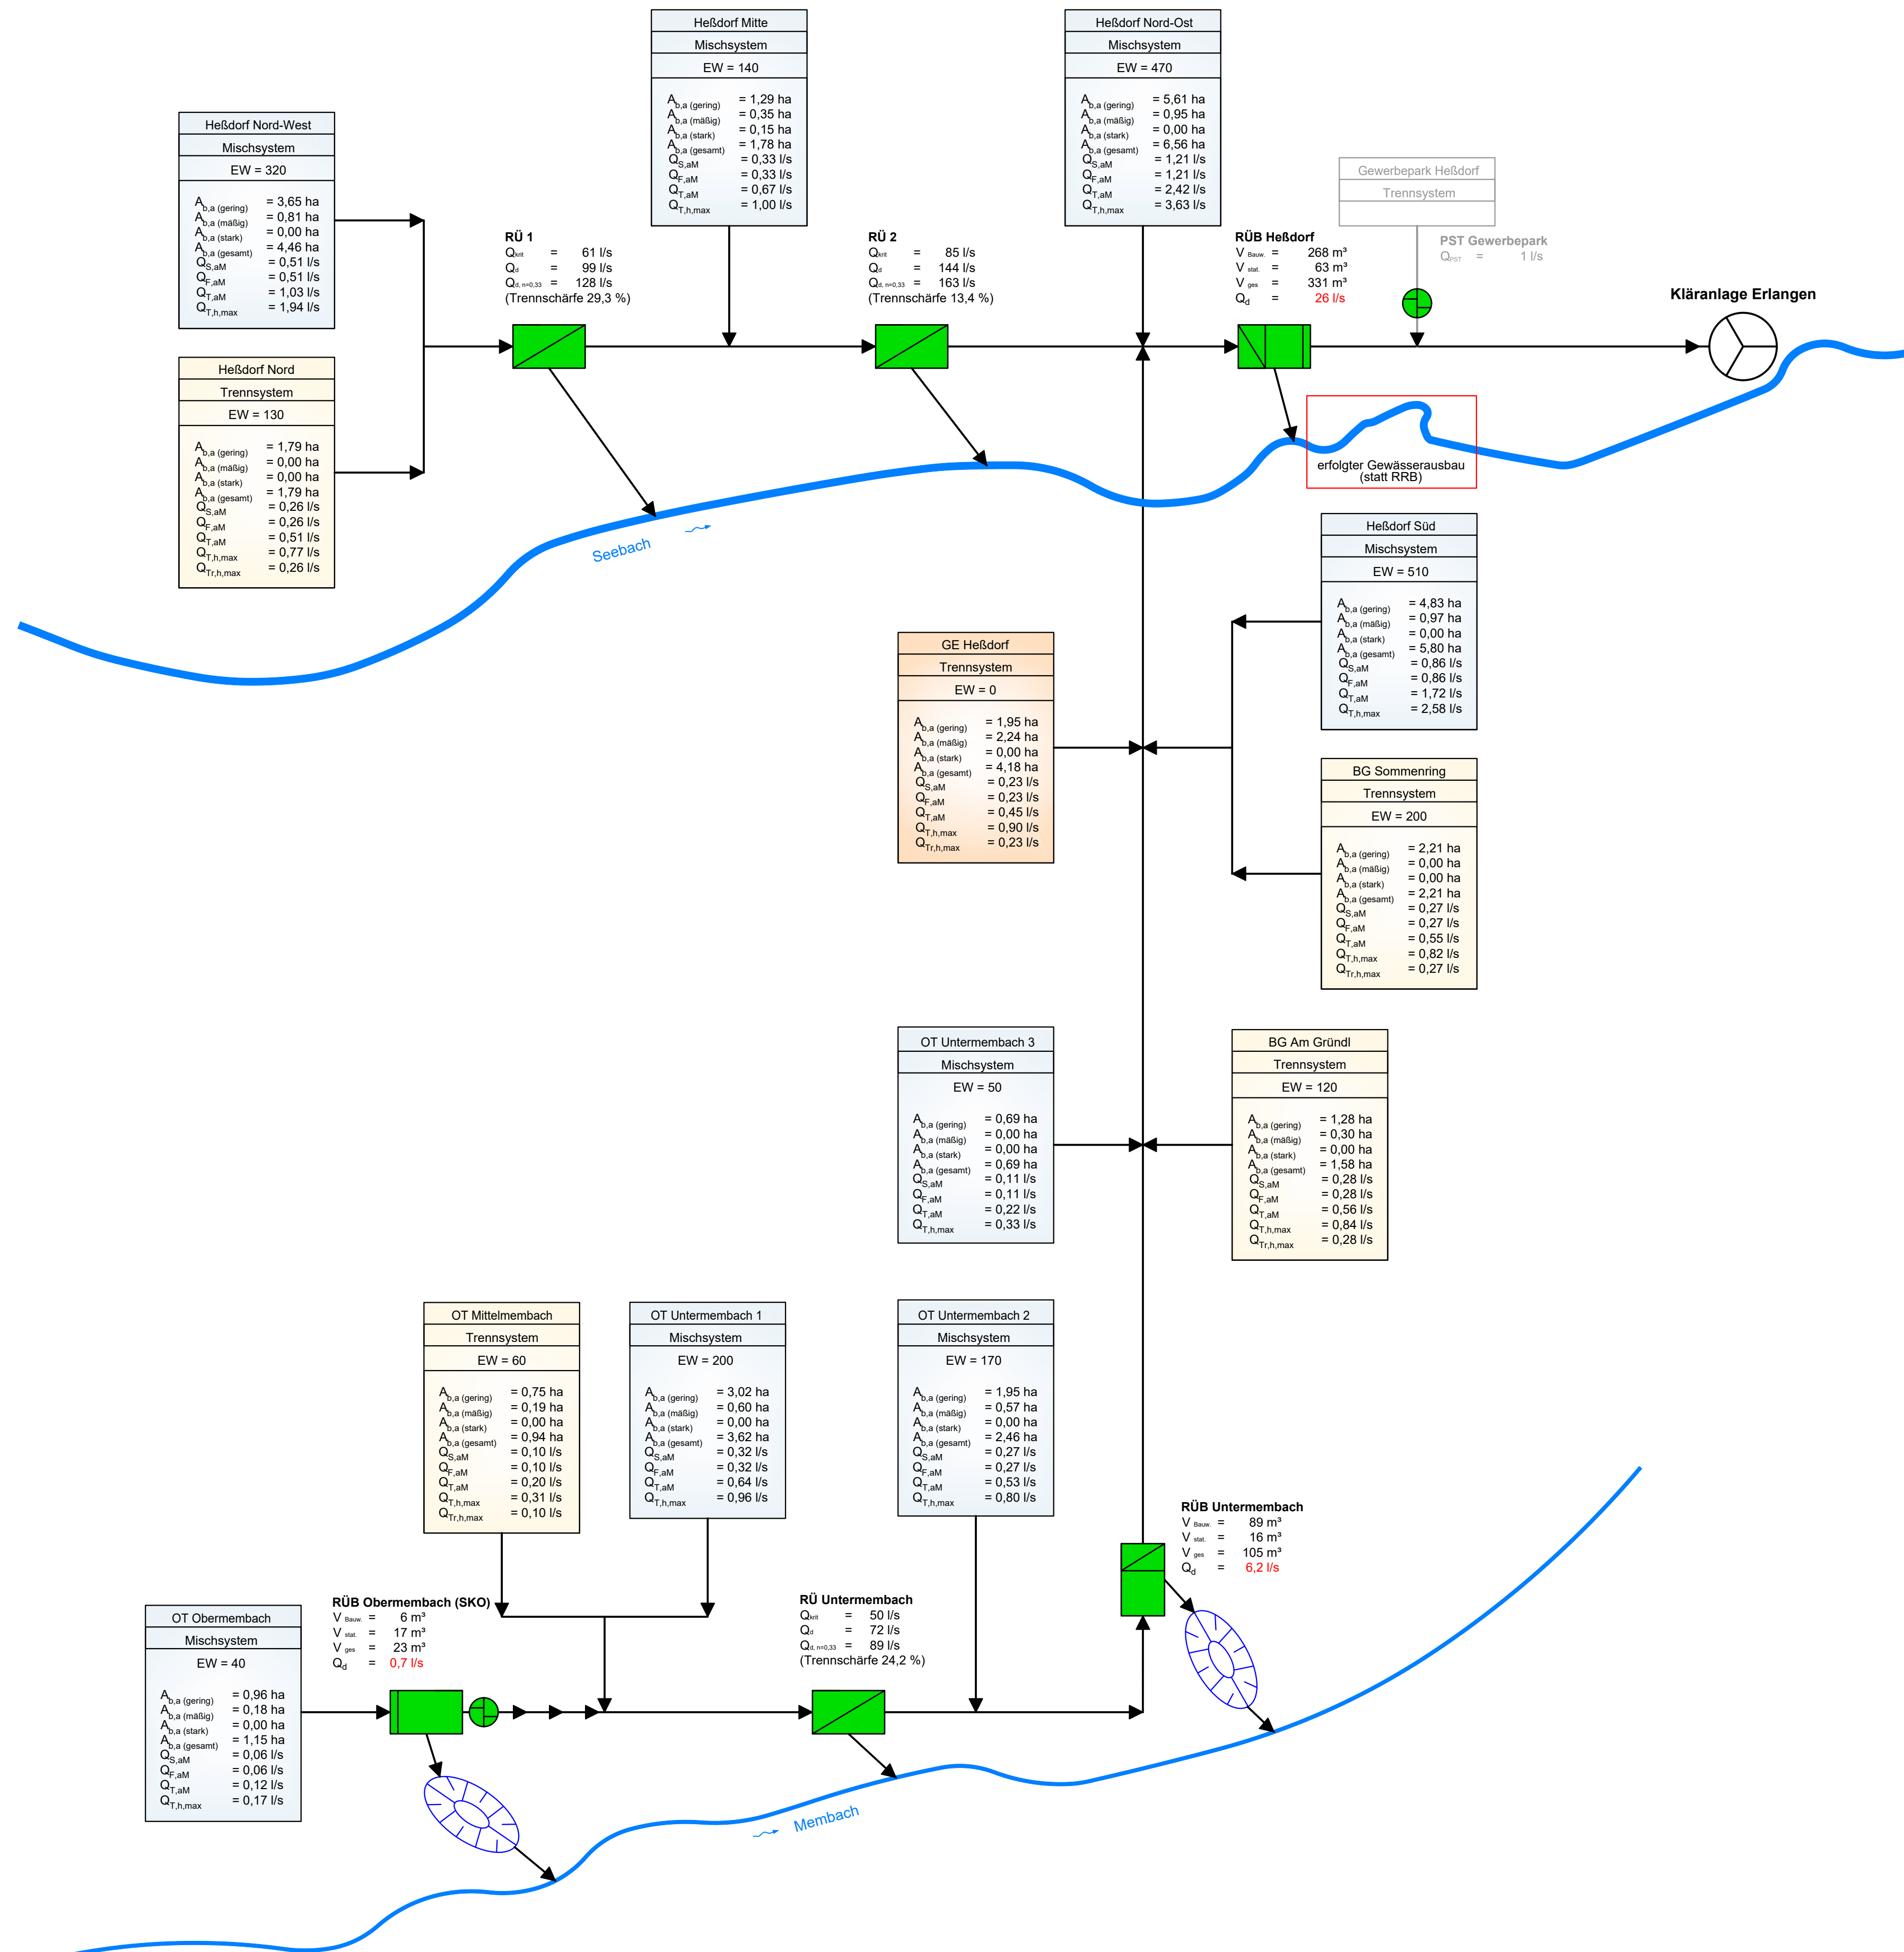

### Zeichenerklärung:

	Best. Trennsystem Gewerbegebiet		Gepl. Trennsystem Gewerbegebiet
	Best. Trennsystem Wohngebiet		Gepl. Trennsystem Wohngebiet
	Best. Mischsystem Gewerbegebiet		Gepl. Mischsystem Gewerbegebiet
	Best. Mischsystem Wohngebiet		Gepl. Mischsystem Wohngebiet
	Best. Freispiegelkanal		Gebiet mit eigener Schmutzfrachtberechnung
	Best. Druckleitung		Änderung
	FBN - Fangbecken im Nebenschluss		
	DBN - Durchlaufbecken im Nebenschluss		
	RÜ - Regenüberlauf		
	SKO - Stauraumkanal mit obenliegender Entlastung		
	Pumpwerk		
	RÜB		
	V <sub>Bauw</sub>		
	V <sub>stat.</sub>		
	V <sub>ges.</sub>		
	Q <sub>d</sub>		

*Planvoll sicher*

© Copyright by GBI, kopieren und verwenden nur mit Genehmigung der GBI GmbH & Co.KG

**Gbi Herzogenaurach**  
**Kommunale Infrastruktur GmbH & Co. KG**  
 Werner-Heisenberg-Strasse 9 91074 Herzogenaurach  
 Tel.: 09132 / 766 - 0 info@gbi-info.de Fax: 09132 / 766 -150 www.gbi-info.de

*i.A. Mankitz*  
 Unterschrift (Planverfasser)

## Genehmigungsplanung

Unternehmen: Generalentwässerungsplanung für das Kanalnetz der Gemeinde Heßdorf  
 Schmutzfrachtberechnung für das Einzugsgebiet Süd

Planart: Systemplan Bestand Heßdorf

Anlage: <b>4.1</b>	Maßstab: 1: %	Datum: November 2024	entworfen: J. Klinksiek
			gezeichnet: K. Rörig
			geprüft: J. Klinksiek

**Gemeinde Heßdorf**  
 Hannberger Straße 5  
 91093 Heßdorf  
 Tel. 09135 - 73739 - 0  
 Fax. 09135 - 73739 - 10  
 www.hessdorf.de

Unterschrift (Auftraggeber)