


R:\009_Heßdorf\099-012_Generaleinwässerungsplanung\02_CAD\04_Kanal07_Schmutzfracht\02-Systemplan_Prognose_Heßdorf_GEP.dwg

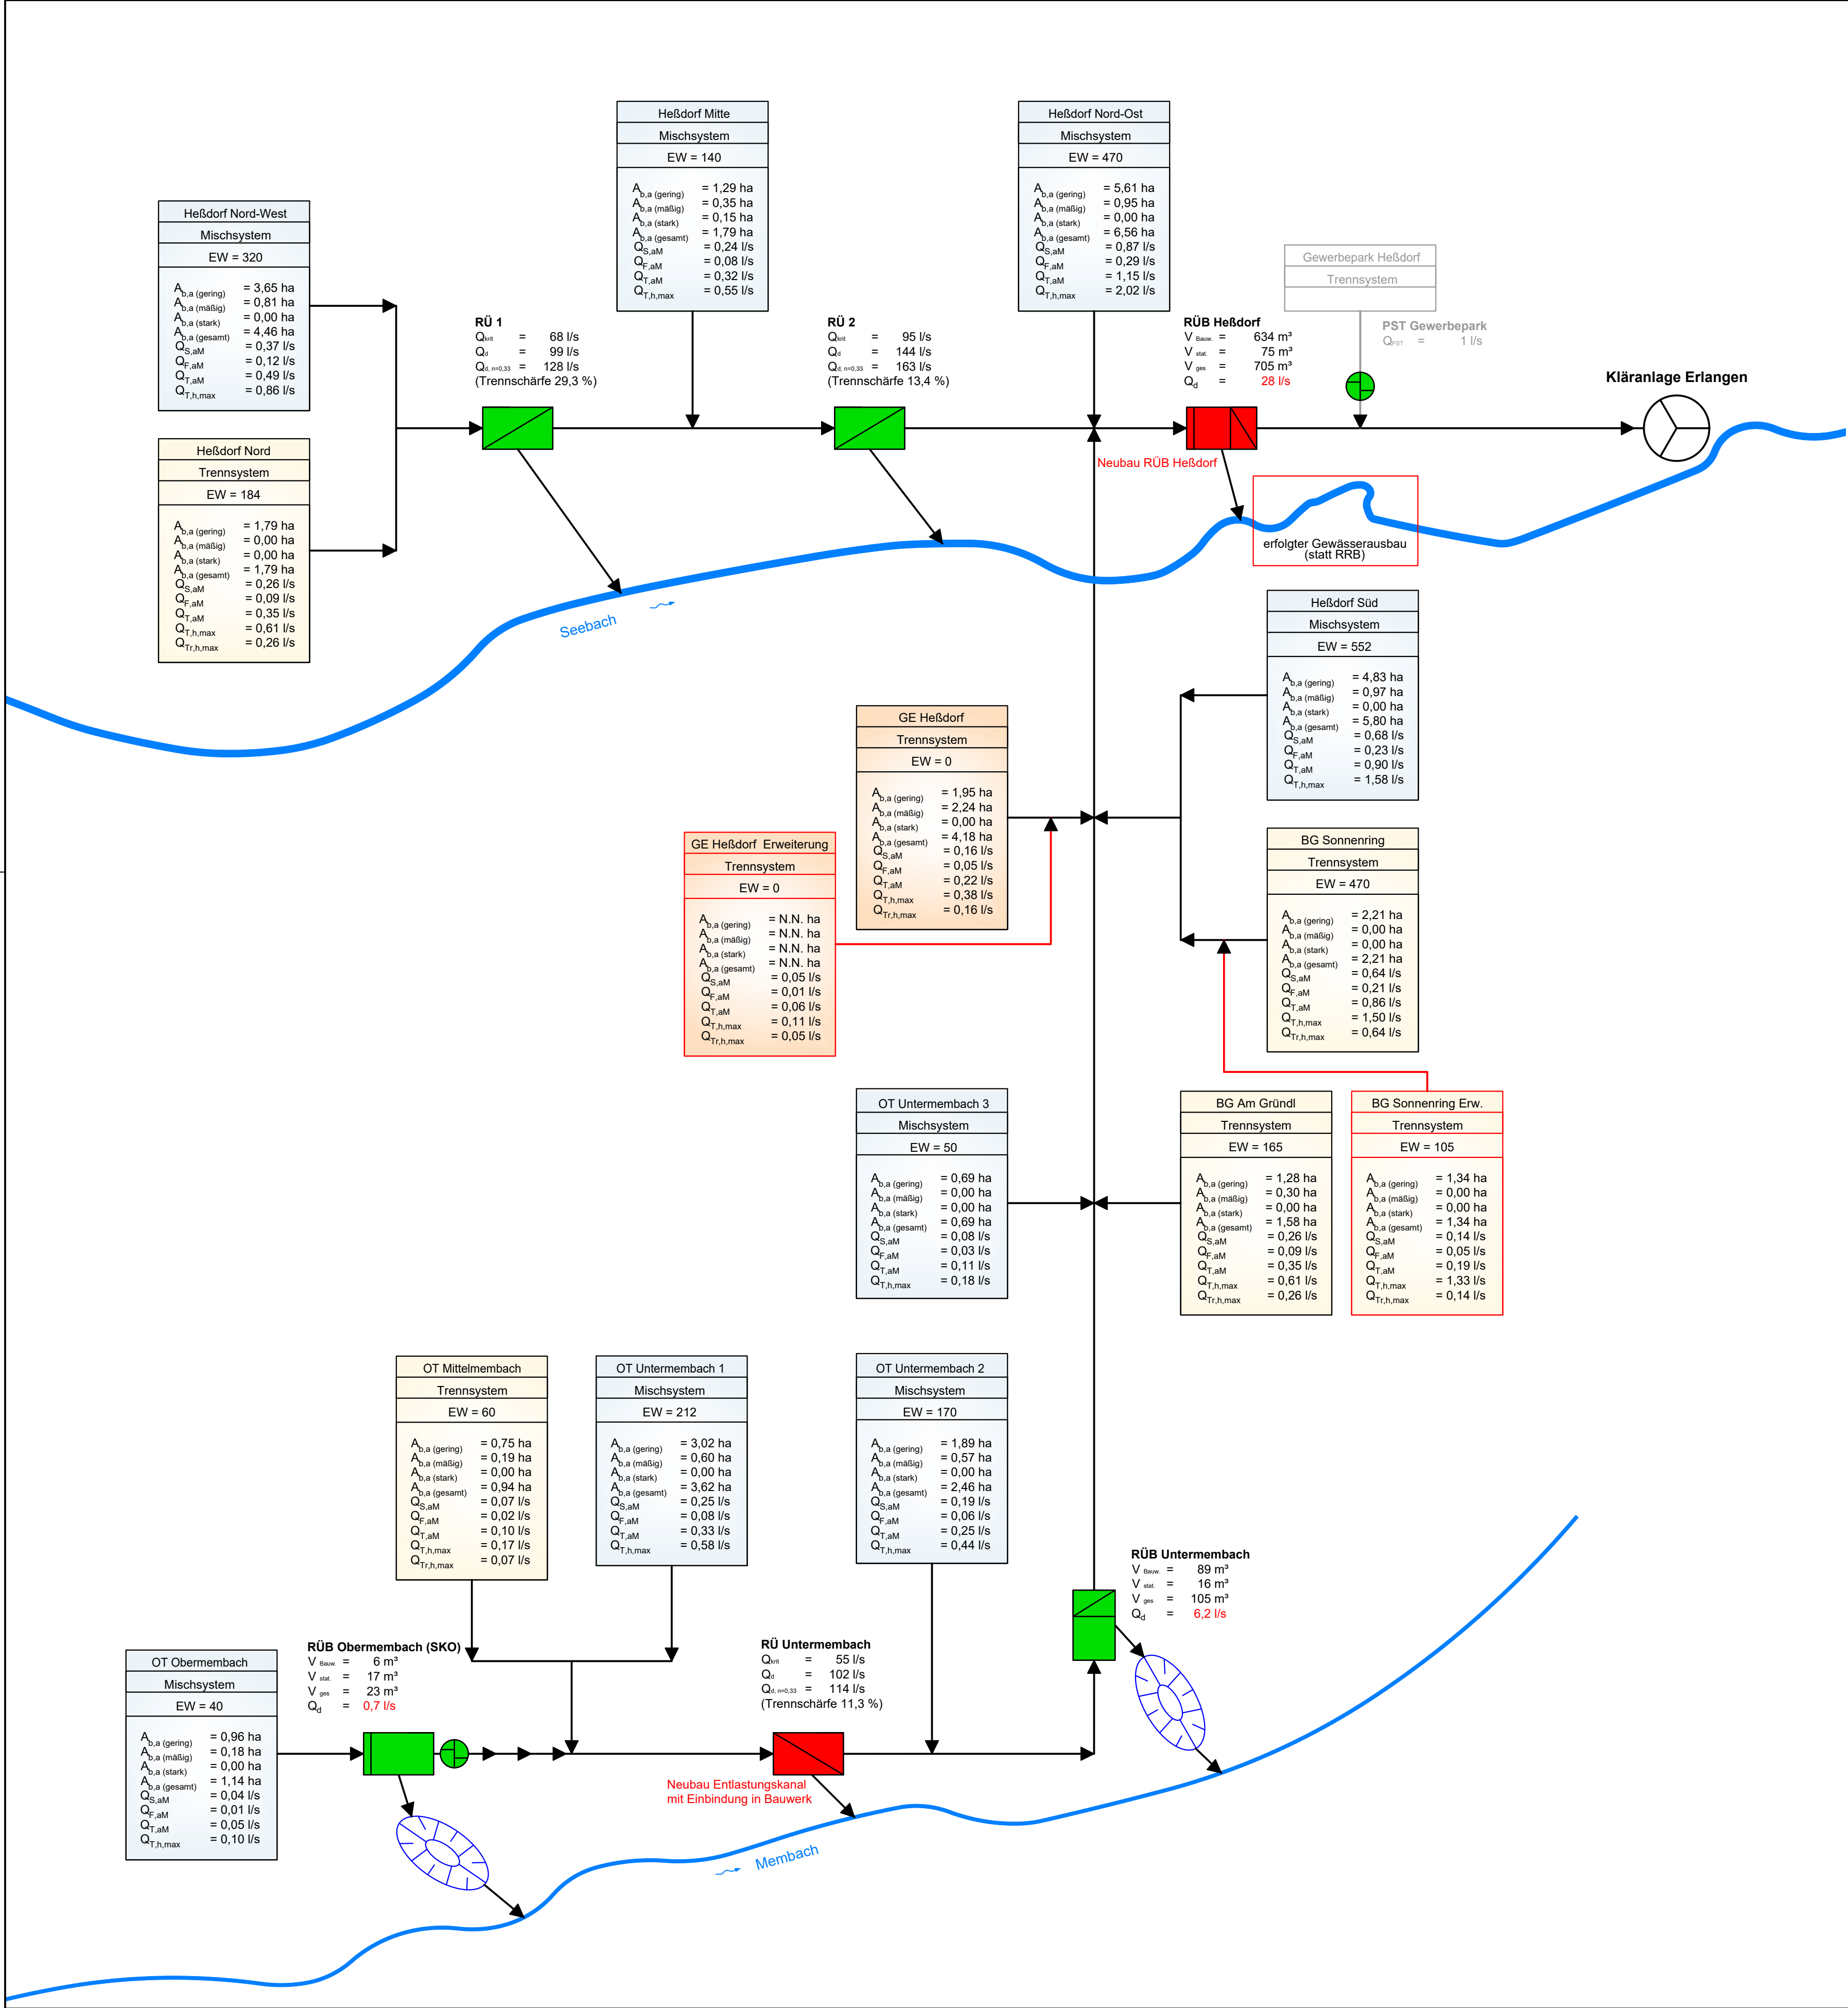

Zeichenerklärung:

	Best. Trennsystem Gewerbegebiet		Gepl. Trennsystem Gewerbegebiet
	Best. Trennsystem Wohngebiet		Gepl. Trennsystem Wohngebiet
	Best. Mischsystem Gewerbegebiet		Gepl. Mischsystem Gewerbegebiet
	Best. Mischsystem Wohngebiet		Gepl. Mischsystem Wohngebiet
	Best. Freispiegelkanal		Gebiet mit eigener Schmutzfrachtberechnung
	Best. Druckleitung		Änderung
	FBN - Fangbecken im Nebenschluss Best. / Gepl.		
	DBN - Durchlaufbecken im Nebenschluss Best. / Gepl.		
	RÜ - Regenüberlauf Best. / Gepl.		
	SKO - Stauraumkanal mit oberliegender Entlastung Best. / Gepl.		
	Pumpwerk Best. / Gepl.		
	RÜB - Regenüberlaufbecken		
	V _{Bauw} Beckenvolumen		
	V _{stat} Anrechenbares Kanalvolumen		
	V _{ges} Gesamtvolumen von Becken und anrechenbaren Kanalvolumen		
	Q _d Drosselmenge		

Planvoll sicher

© Copyright by GBI, kopieren und verwenden nur mit Genehmigung der GBI GmbH & Co.KG

GBI Herzogenaurach
Kommunale Infrastruktur GmbH & Co. KG
Werner-Heisenberg-Strasse 9 91074 Herzogenaurach
Tel.: 09132 / 766 - 0 Fax: 09132 / 766 -150
info@gbi-info.de www.gbi-info.de

i. A. Mollath
Unterschrift (Planverfasser)

Genehmigungsplanung

Unternehmen: Generalentwässerungsplanung für das Kanalnetz der Gemeinde Heßdorf
Schmutzfrachtberechnung für das Einzugsgebiet Süd

Planart: Systemplan Prognose Heßdorf

Anlage: 4.2	Maßstab: 1: %	Datum: November 2024	entworfen: J. Klinskiesk
			gezeichnet: K. Röing
			geprüft: J. Klinskiesk

Gemeinde Heßdorf
Hannberger Straße 5
91093 Heßdorf
Tel. 09135 - 73739 - 0
Fax. 09135 - 73739 - 10
www.hessdorf.de

Unterschrift (Auftraggeber)