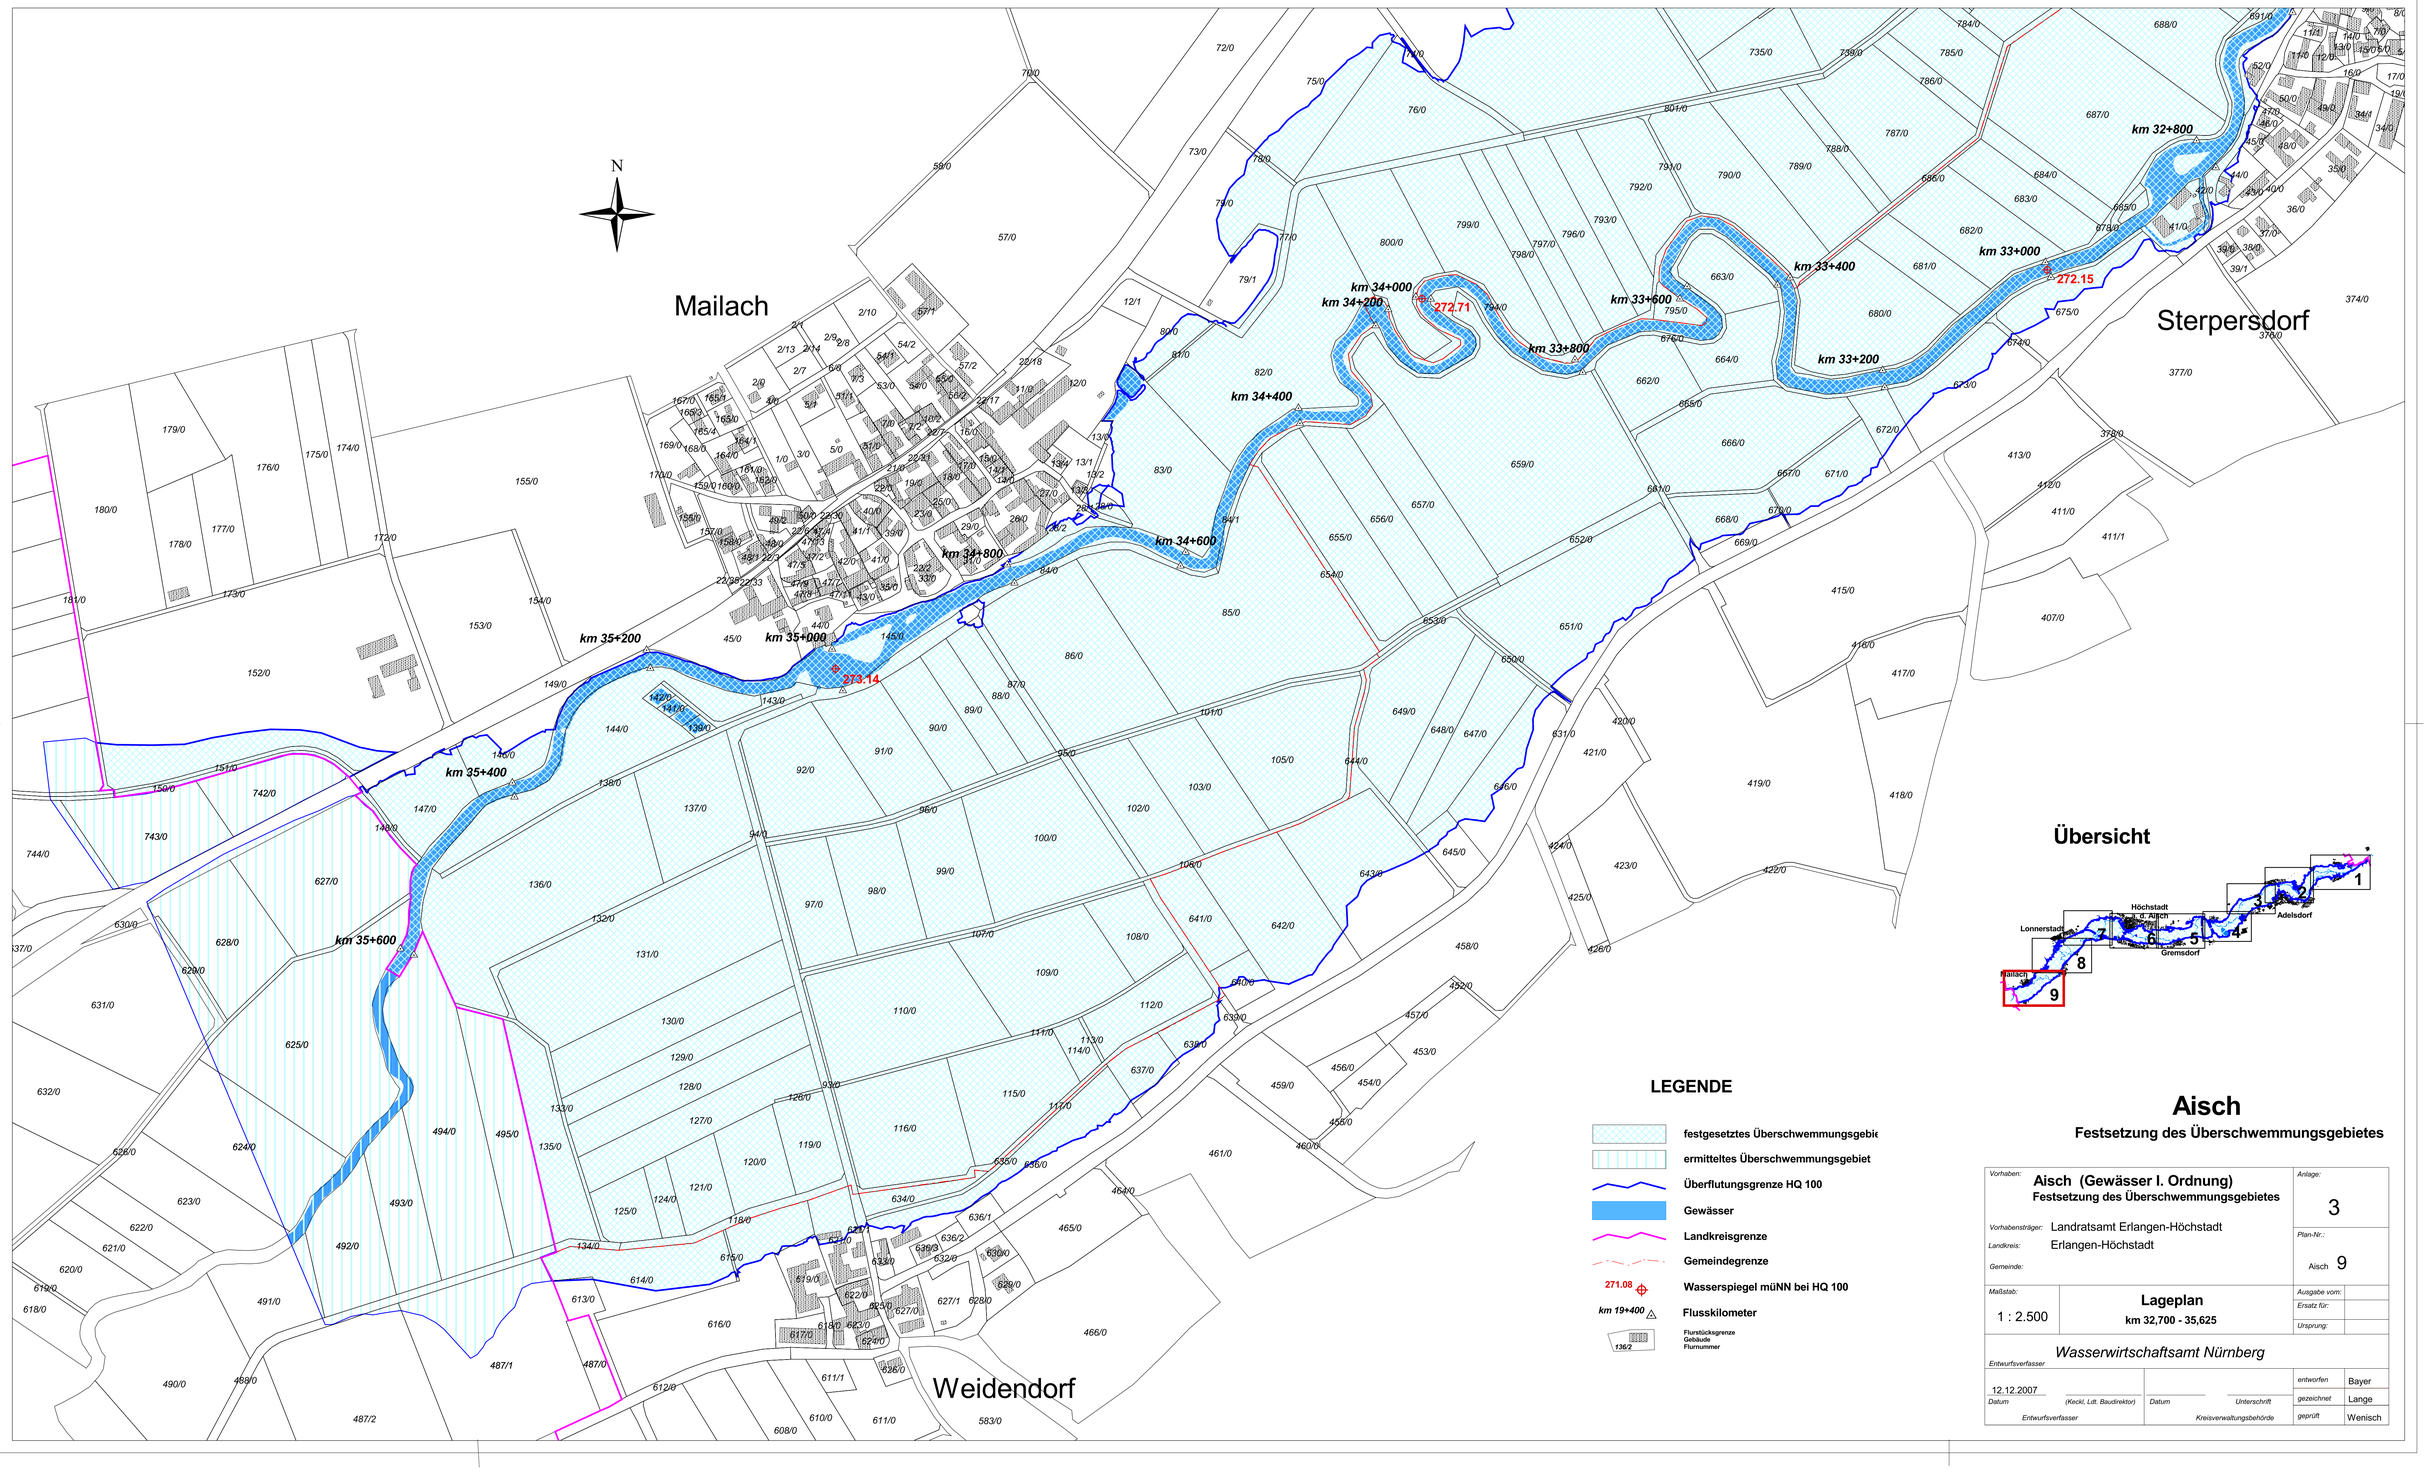

Übersicht

LEGENDE

- festgesetztes Überschwemmungsgebie
- ermitteltes Überschwemmungsgebiet
- Überflutungsgrenze HQ 100
- Gewässer
- Landkreisgrenze
- Gemeindegrenze
- 271.08 Wasserspiegel müNN bei HQ 100
- km 19+400 Flusskilometer
- Flurstücksgrenze, Gebäude, Flurnummer (136/2)

Aisch

Festsetzung des Überschwemmungsgebietes

Vorhaben: **Aisch (Gewässer I. Ordnung)** Festsetzung des Überschwemmungsgebietes		Anlage: 3
Vorhabensträger: Landratsamt Erlangen-Höchstadt Landkreis: Erlangen-Höchstadt Gemeinde:		Plan-Nr.: Aisch 9
Maßstab: 1 : 2.500	**Lageplan** km 32,700 - 35,625	Ausgabe vom: Ersatz für: Ursprung:
Wasserwirtschaftsamt Nürnberg Entwurfsverfasser		
12.12.2007 Datum	(Keckl, Ldt. Baudirektor) Unterschrift	entworfen Bayer gezeichnet Lange geprüft Wenisch
Entwurfsverfasser	Kreisverwaltungsbehörde	